


Sämtliche Maße sind vor Ort zu prüfen!
 Grundlage der Planung sind die Statikpläne von 1973, sowie die Architektenpläne von 1973.
 Ein orthogonales Aufmaß des Bestandes wurde nicht durchgeführt.

	SCHNITT NR. ZEICHNG. NR.	-----	UEBER DER SCHNITTEBENE
	SCHNITT NR. ZEICHNG. NR.	-----	UNTER DER SCHNITTEBENE
	ANSICHT NR. ZEICHNG. NR.	GERÄUDEFUGE
	DETAIL NR. ZEICHNG. NR.		
	OKFFB		RAUMNUTZUNG
	OKR		EBENE, RAUMNR., TYP
	OKFFB		FLÄCHE
	OKR		
	OKFFB		TIERNR. (ENTSPR. RAUMNR.)
	OKR		MATERIAL ANFORDERUNG
	OKFFB		TIERNR. (Bsp. MEHRERE TIERNR./RAUM)
	OKR		FEUERLOESCHRICHTUNG
	OKFFB		WANDHYDRANT
	OKR		ZEICHNUNGSINDEX

ZKS	ZUGANGSKONTROLLSYSTEM	WD	WANDURCHBRUCH	T30	FEUERSCHUTZABSCHL.
ZUE	ZUSTANDSUEBERWACHT	DD	DECKENDURCHBRUCH	T90	FEUERSCHUTZABSCHL.
EMA	EINBRUCHMELDEANLAGE	UD	UNTERRZUGSUCHBRUCH	F90	FEUERWIDERSTANDSKLASSE
GSPA	GEGENSPRECHANLAGE	BS	BODENSCHUTZ	RST	RAUCHSCHUTZ TUER
AAS(G)	ABTEILUNGSABSCHLUSS-TUER (STÄNDIG GESCHLOSSEN)	WS	WANDSCHUTZ	G90	RAUCHSCHUTZ TUER
SAR	SONDERARBEITSRAUM	DS	DECKENSCHUTZ	LDT	LUFTDICHTHE TUER
ET1/2	EINBRUCHHEMME TÜR	RD	ROCKDECKE	NACHSTROMÖFFNUNG	
KAM	KAMERA	FFB	FERTIGFUSSBODEN	RAV	RAUCHABZUGSVORR.
BMA	BRANDMELDEANLAGE	BW	BRANDWAND	RWA	RAUCH+WÄRME-ABZUGSVORRICHTUNG
TL	TUERTERMINAL				
T	TUERÖFFNERTASTE				

Datum	Änderung	Veranlasser	gezeichnet	Index
29.07.2015	2 Nachtragsplanung			i
23.03.2015	Nachtragsplanung			h
31.07.2014	Einarbeitung Abriss / Neubau Parkplätze u. Entrauchungsschächte f. Überdruckbelüftung	CM		g
17.07.2014	Änderung Abgasrohr / Technikzentrale UG	MK		f
17.06.2014	Ergänzung Dieseltank und Abgasrohr für Notstromaggregat	AF		e
06.05.2014	Beschreibung und Bemessung barrierefrei zugänglichkeit	AF		d
30.04.2014	Abstand Stellplätze 3m zu Nachbar, Erg. Auspuff Notstromdiesel und Lüftung Zuluft	AF		c
23.04.2014	Ergänzung Vermahlung Müllplatz, Überarb., Stellplätze und Text	CM		b
11.04.2014	Flurtüren in Achse 4, Zugang Gemeinschaftsraum und Briefkästen verlegt	CM		a

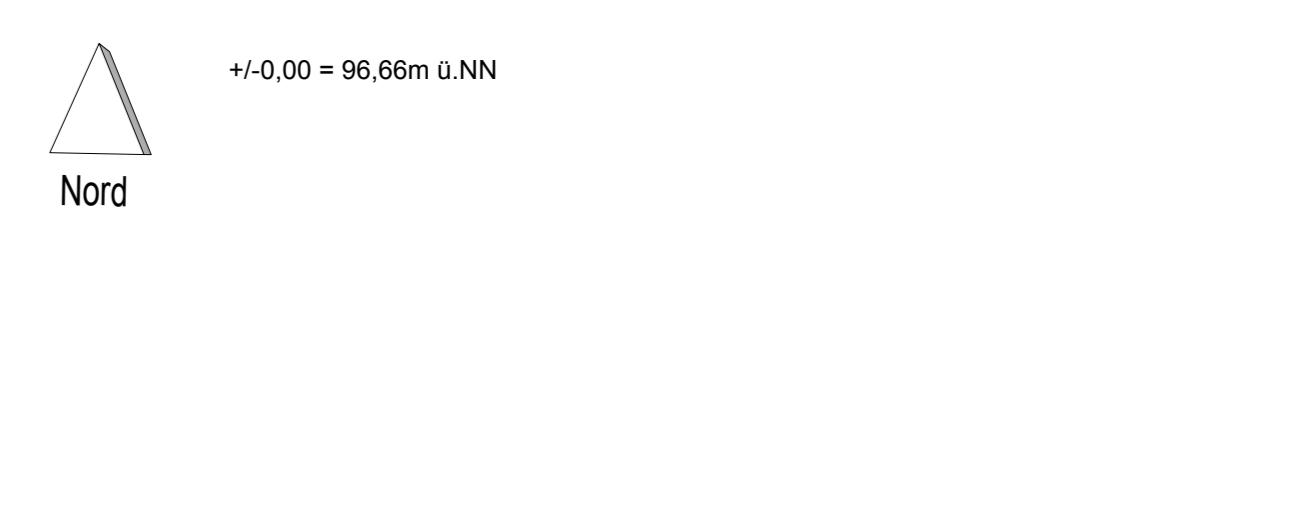

BAUHERR: **AviaRent**
 Fonds 2 AVR Frankfurt Grundstück Verwaltungs GmbH & Co. KG
 Poststr. 2-4, 20354 Hamburg
 Email: S.Winter@aviarent.lu

ARCHITEKT: **Fritz Ludwig Architekten BDA**
 Datum: _____
 Unterschrift: _____

PROJEKT: **Lyoner Straße 30**
 Nutzungsänderung von einem Bürohochhaus in ein Hochhaus mit 182 Wohnungen und Verlegung der Stellplätze

Leistungsphase: **2. Nachtrag zum Bauantrag B-2014-593-5**

Planinhalt: **Grundriss Erdgeschoss**

PlanNr.: **NA_0002**
 Maßstab: **1 : 100** gezeichnet: **AF** Datum: **15.04.2014**

