



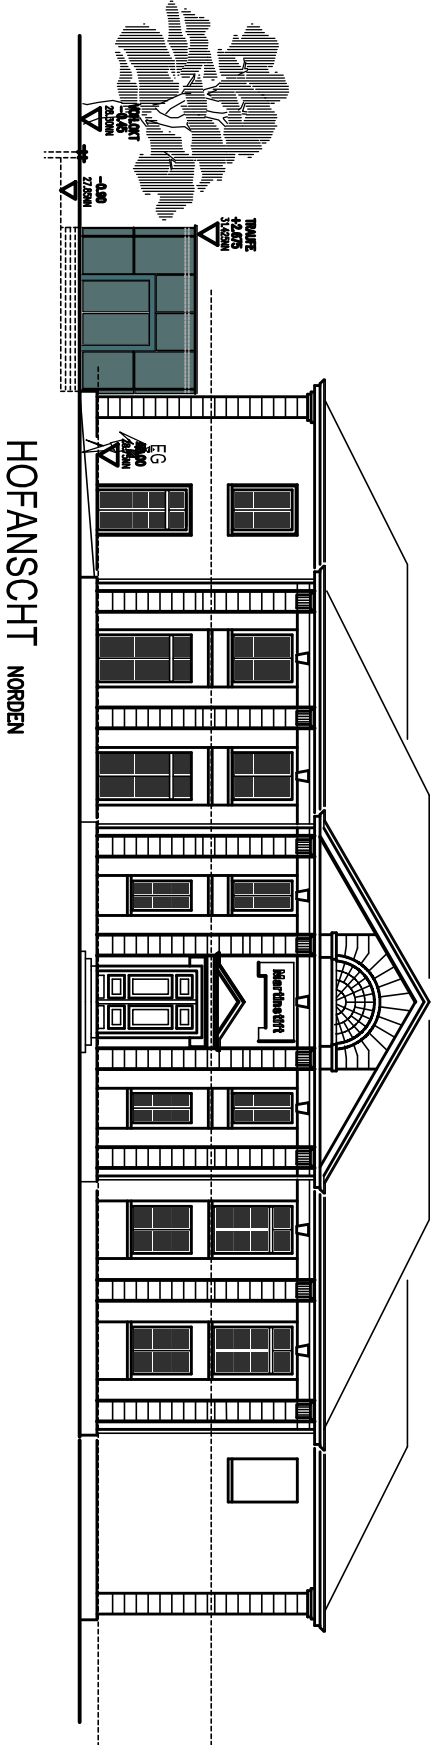

HOFANSCHT NORDEN



RÜCKANSCHT SÜDEN

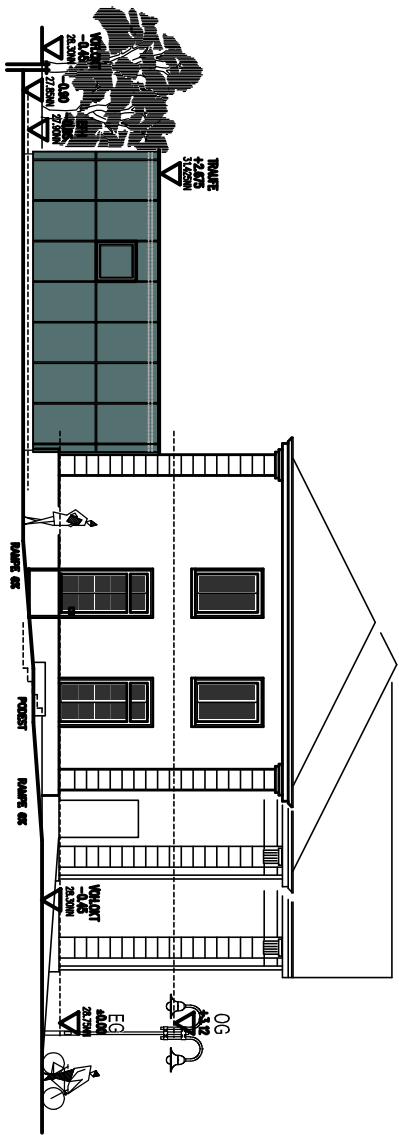

SEITENANSCHT OSTEN

ARCHITEKT  DIPL.-ING. HEINZ-JÜRGEN FALK - HOCHBAUINGENIEUR			
PROJEKT	ERRICHTUNG EINES FOYERANBAUES		BAUHERR
	MUSIKSCHULE MOERS, KAMMERMUSIKSAAL		ARCHITEKT
	IN 47447 MOERS, FLIEßER STRASSE 126		
DARSTELLUNG	ANSICHTEN	M 1:100	BLATT 5
		03.03.2009	
KIRCHSTRASSE 99 - 47198 DUISBURG - TEL. 02066/31797 - FAX 02066/370510 - info@falk-architekt.de			