


Enebolig Våge/Mikkelsen Karmøy kommune

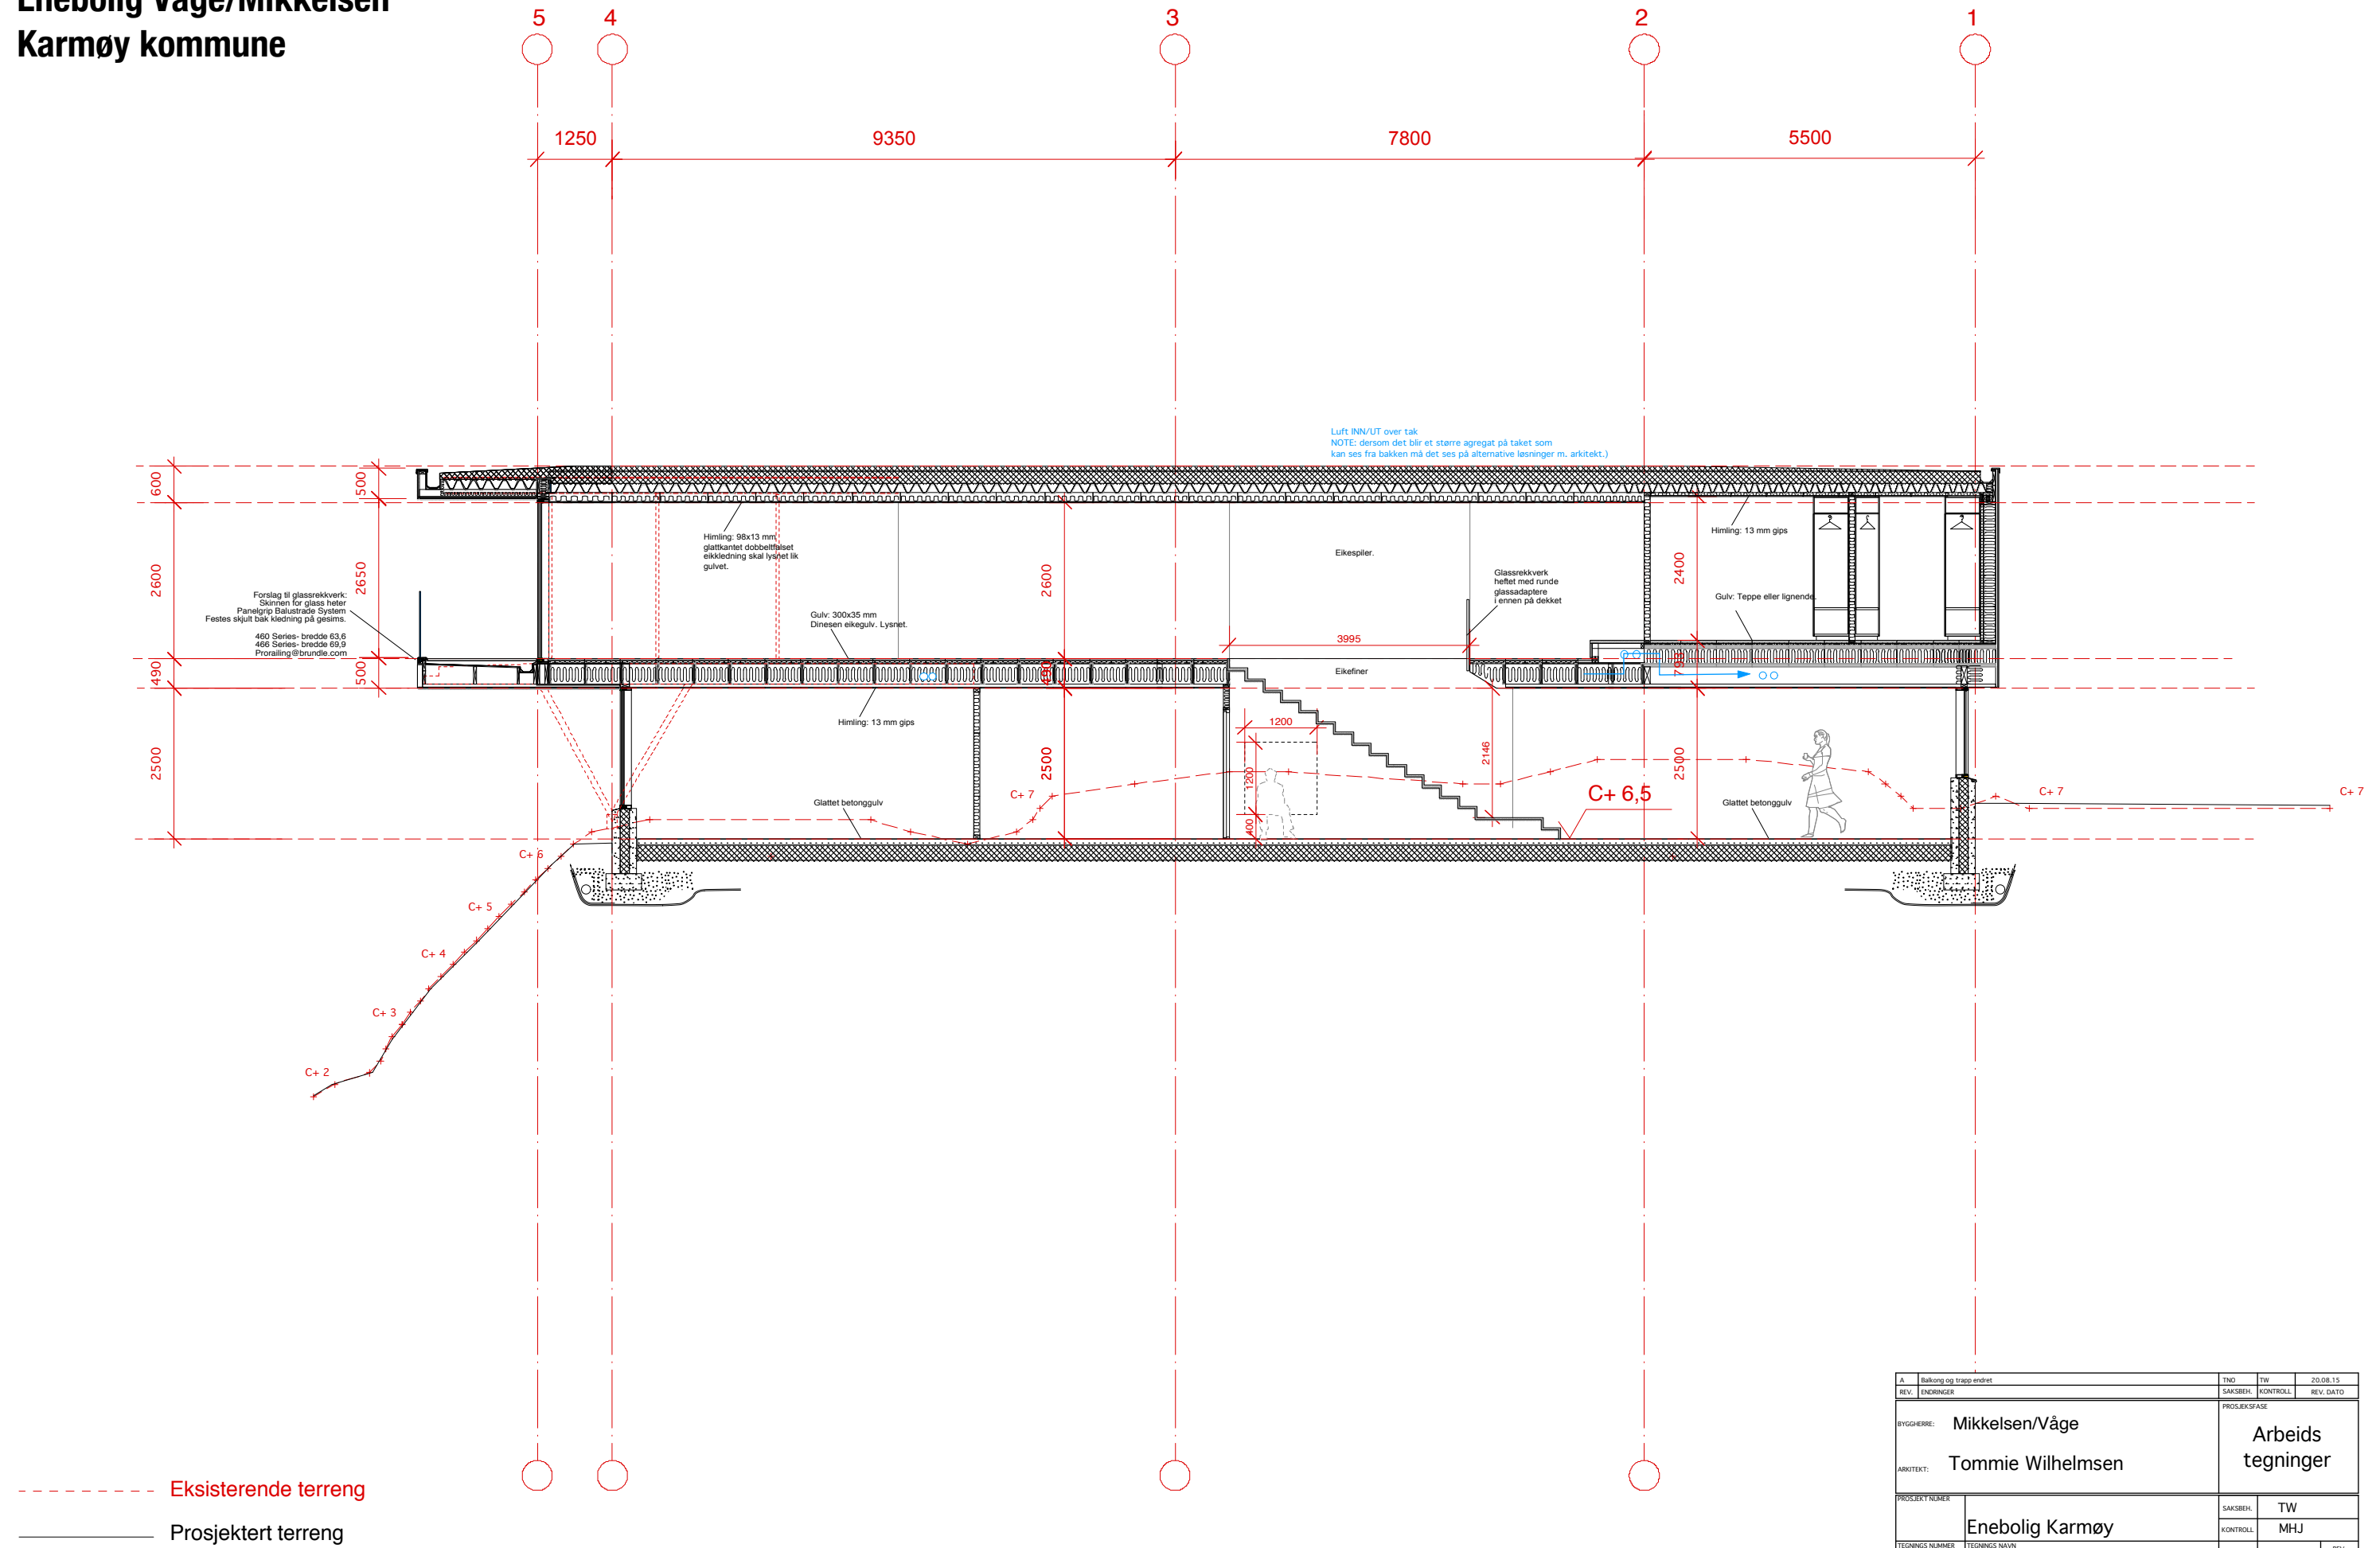

A	Balkong og trapp endret	TNO	TW	20.08.15
REV.	ENDRINGER	SAKSBEH.	KONTROLL	REV. DATO
BYGGHERRE:	Mikkelsen/Våge	PROSJEKTSFASE		
ARKITEKT:	Tommy Wilhelmsen	Arbeids tegninger		
PROSJEKT NUMMER	Enebolig Karmøy	SAKSBEH.	TW	
TEGNINGS NUMMER	TEGNINGS NAVN	KONTROLL	MHJ	
E3	Snitt AA	TEGNET	19.06.14	REV.
		M=	1:100	