
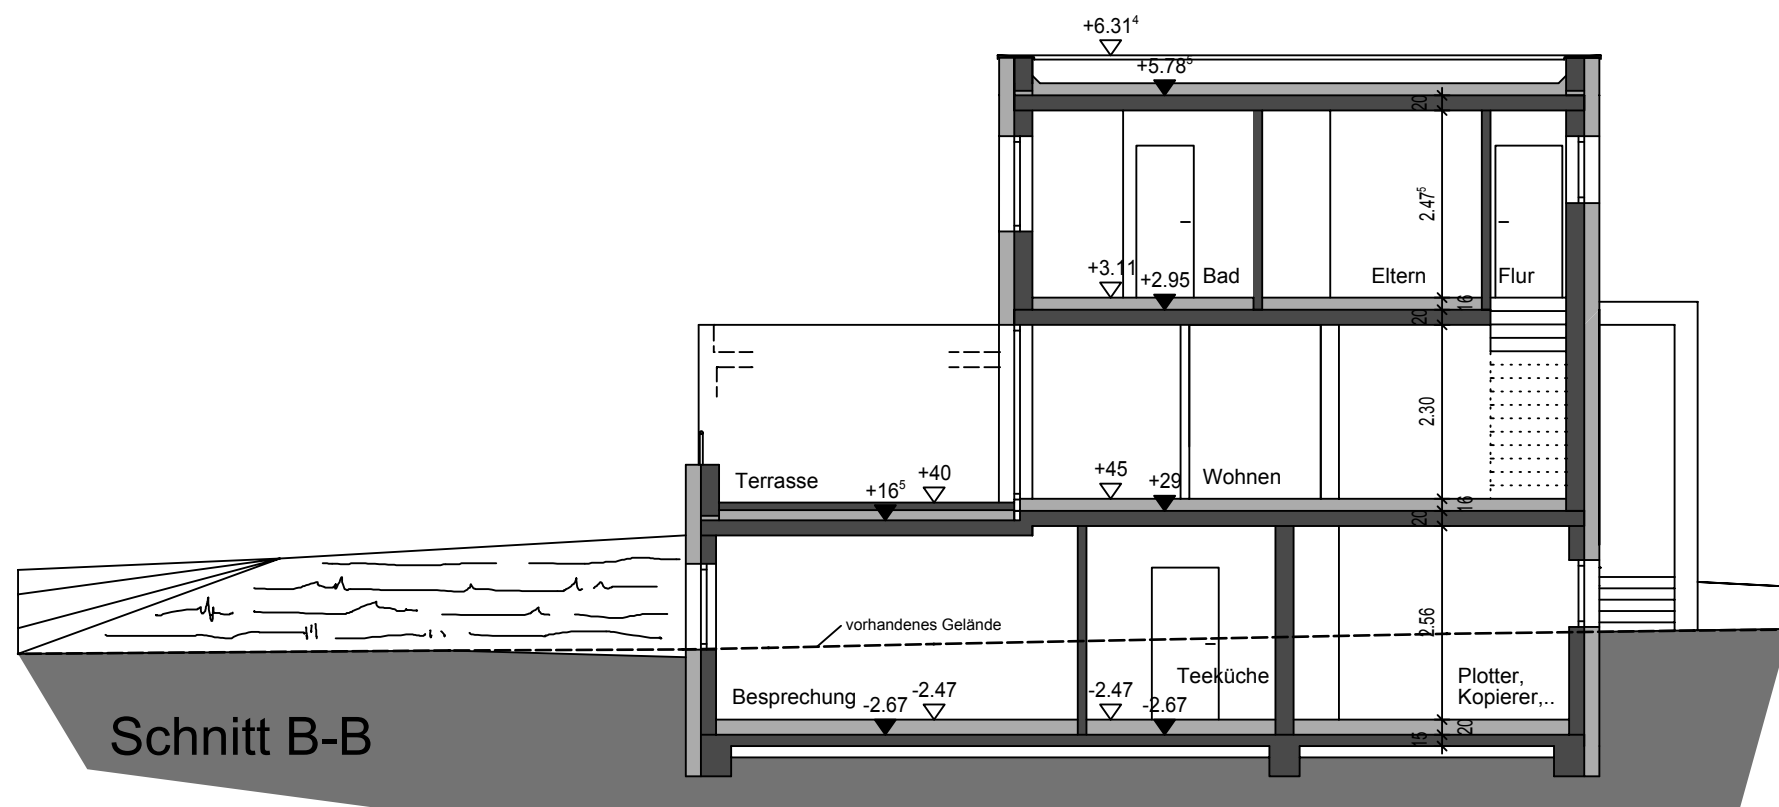


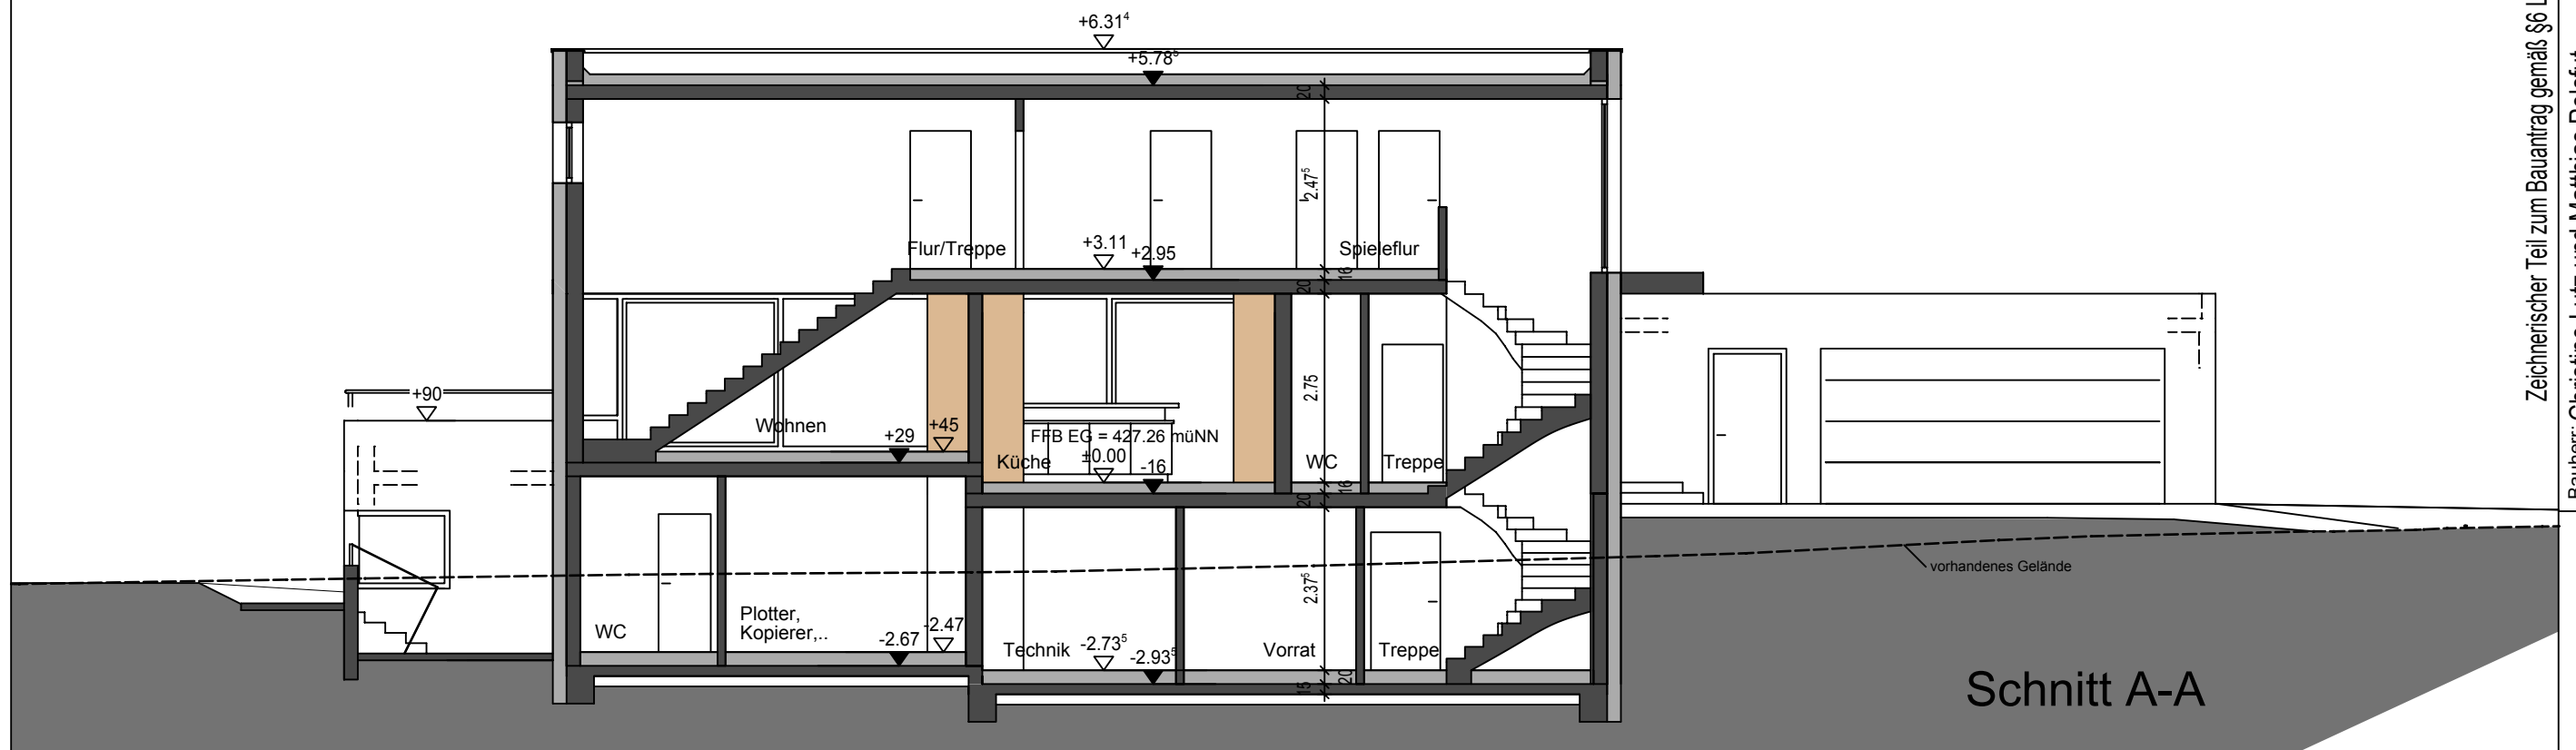

Brettheim, den 28.04.2011

Planverfasser

Brettheim, den 2011

Bauherr

Zeichnerischer Teil zum Bauantrag gemäß §6 LBOWVO

Bauherr: Christine Lutz und Matthias Polsfut
Reubacher Straße 4, 74585 Brettholz

Planung: Matthias Polsfut, Dipl.-Ing. (FH) Architekt,
Reubacherstraße 4, 74585 Rot am See-Bretenheim

Neubau eines Einfamilienhauses mit Doppelgarage und Architekturbüro

Schnitte - M 1:100