



= PREVEDERE ALIMENTAZIONE
PER MOTORE FRANGISOLE
230V, 50Hz, 10A
Alia pulsantiera portare 4 Fili 1,5mm.


N.B.: GIUNTE CASSONETTO SIMMETRICHE SULL'INTERA LUCE

PIASTRA FISSA SOTTOGRIGLIA
PER ANCORAGGIO FRANGISOLE

PIASTRA FISSA SOTTOGRIGLIA
PER ANCORAGGIO FRANGISOLE

PIASTRA FISSA SOTTOGRIGLIA
PER ANCORAGGIO FRANGISOLE

Muratura in Pietra

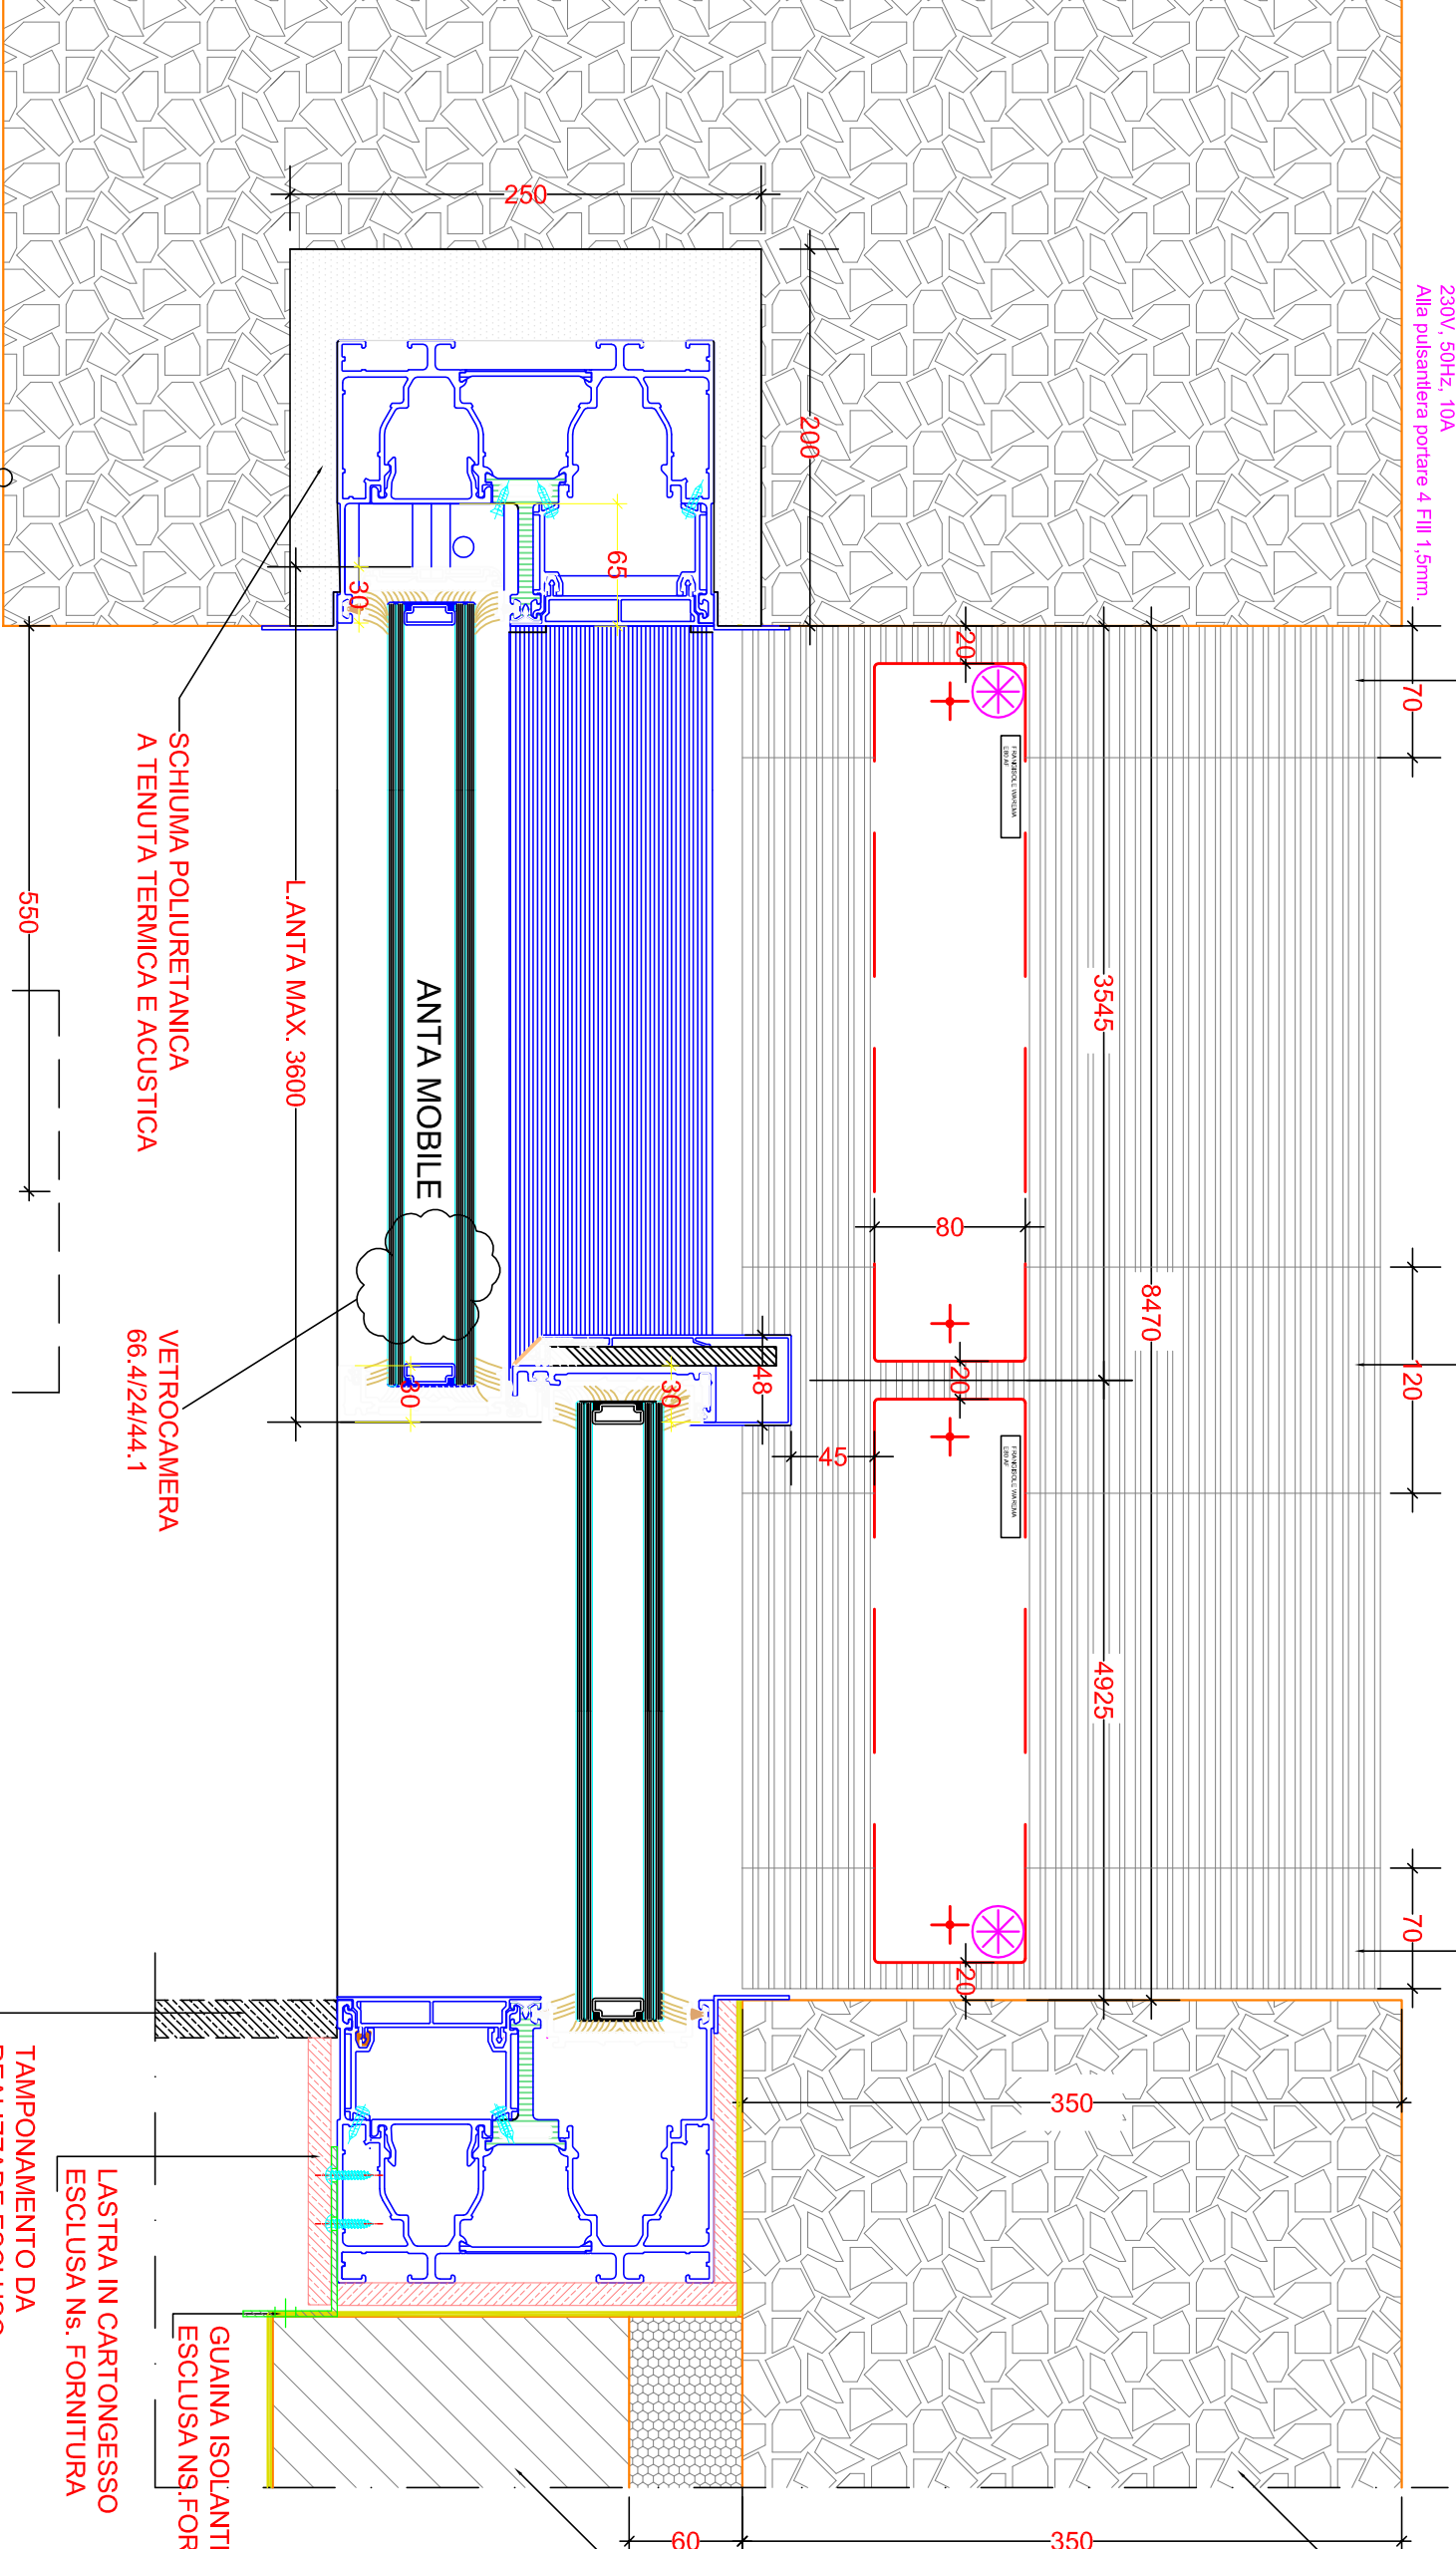

N.B.: PREVEDERE PUNTO DI
MANOVRA PER APERTURA
E CHIUSURA SERRAMENTO NEL
PILASTRO, L'ALIMENTAZIONE
PROVIENE DALL'ALTO.

PREVEDERE BOTOLA NEL
CONTROSOFFITTO PER
POTER ACCEDERE ALLE
CENTRALINE DI CONTROLLO
DEL SERRAMENTO
dim. 500X500

TAMPONAMENTO DA
REALIZZARE ESCLUSO
NS. FORNITURA

LASTRA IN CARTONGESSO
ESCLUSO NS. FORNITURA

GUAINA ISOLANTE
ESCLUSO NS. FORNITURA

Muro in C.A. DA VERIFICARFE
DOPO APERTURA MURO ESISTENTE

IL COMMITTENTE
PER ACCETTAZIONE

IL DIRETTORE DEI
LAVORI

data e firma

data e firma



Mulattieri s.r.l.
Via Nazionale Nord, 24/T
23823 COLICO (LC)
Tel: 0341 940.927

Cliente	Sig.r COLLI Maurizio		
Disegno	Sezione Orizzontale		
Sezione	Scorrevole Automatico Taverna		
Data	24-10-2012	Tavola n°	3
Scale	1:4	Revisione	B
Tecnico	Stefano CARZANIGA		
<input type="checkbox"/> COPIA UFFICIO	<input type="checkbox"/> COPIA CANTIERE		