

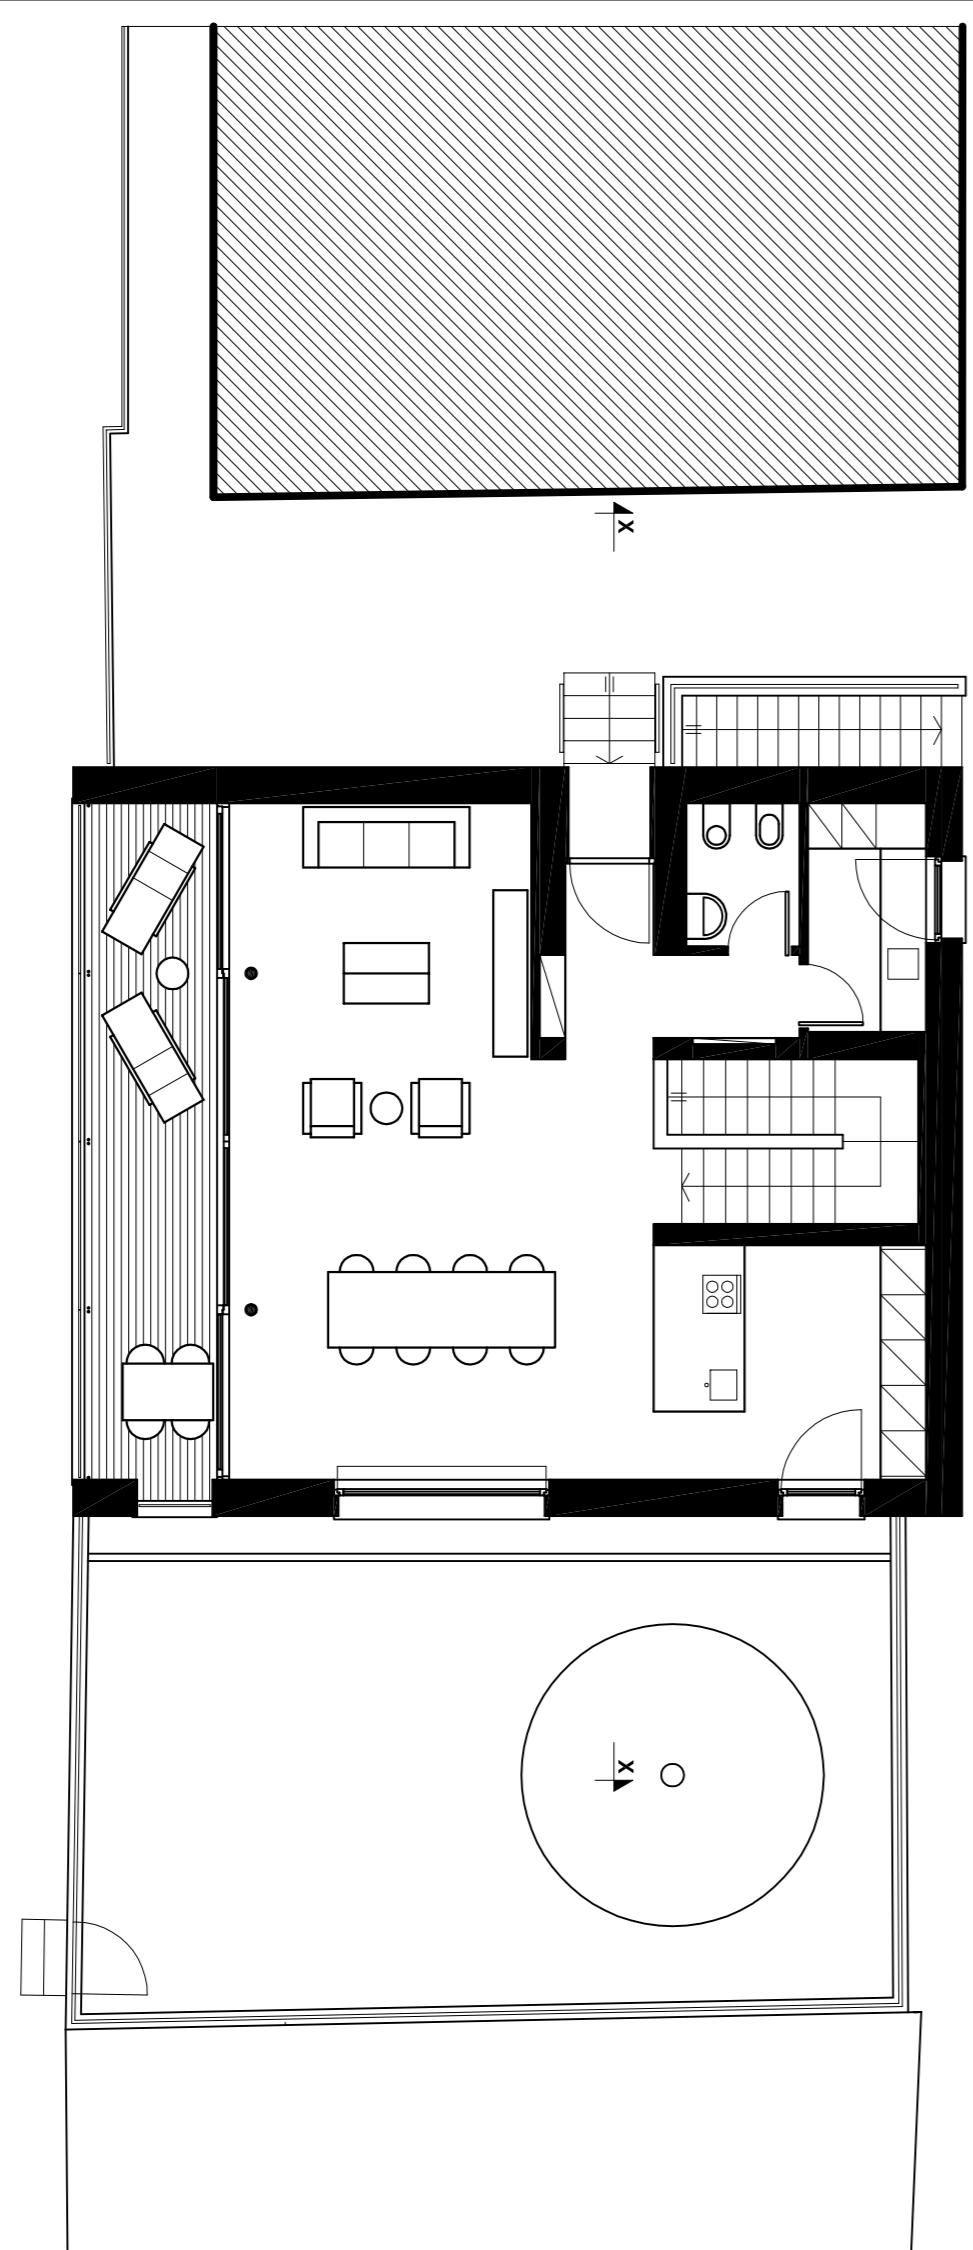




**PIANO RIALZATO**

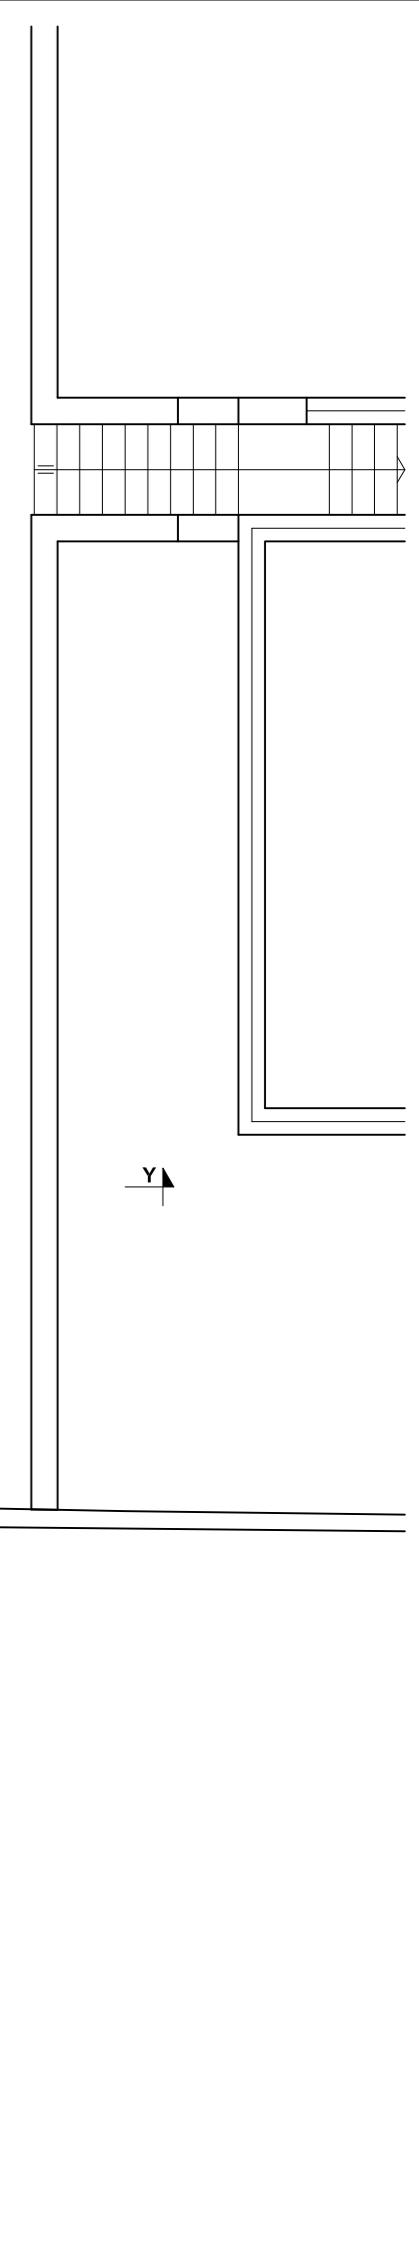

**PIANO COPERTURA**

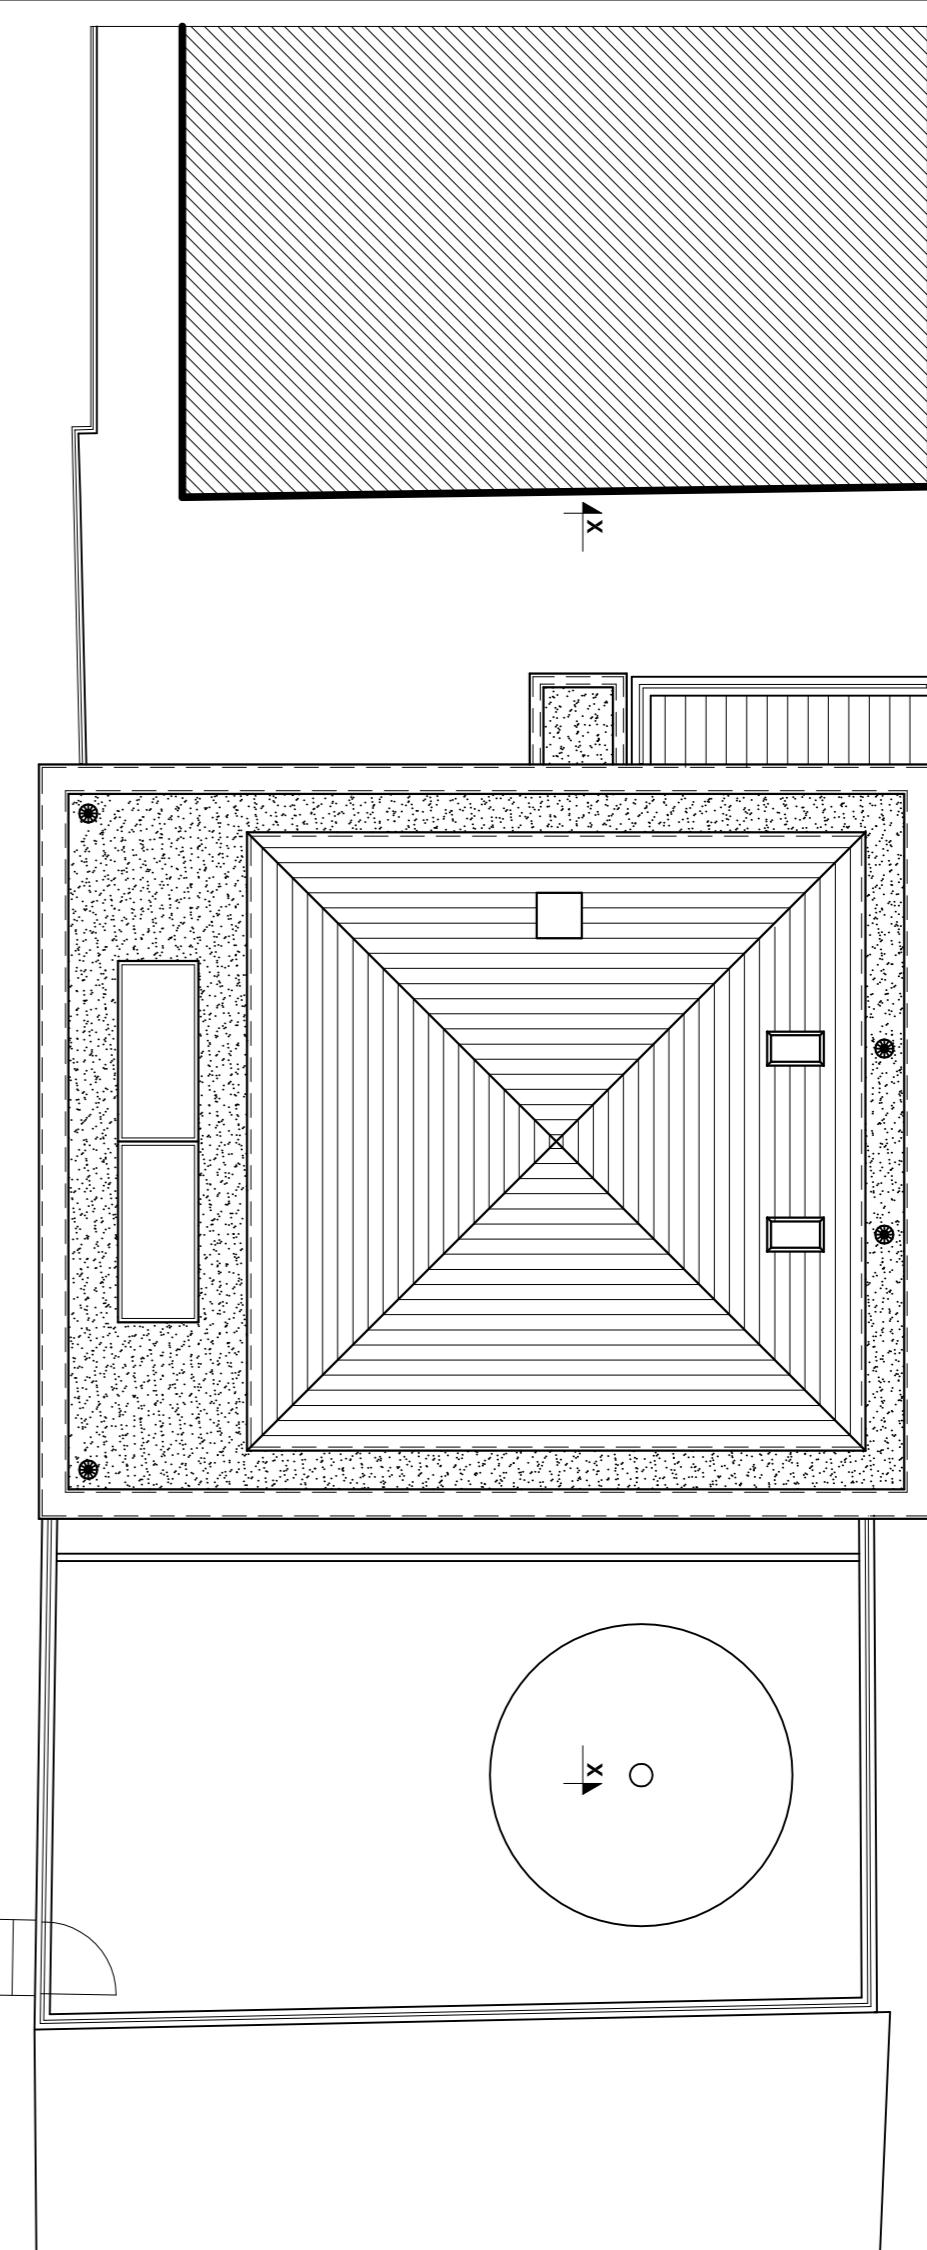

**PIANO SEMINTERRATO**

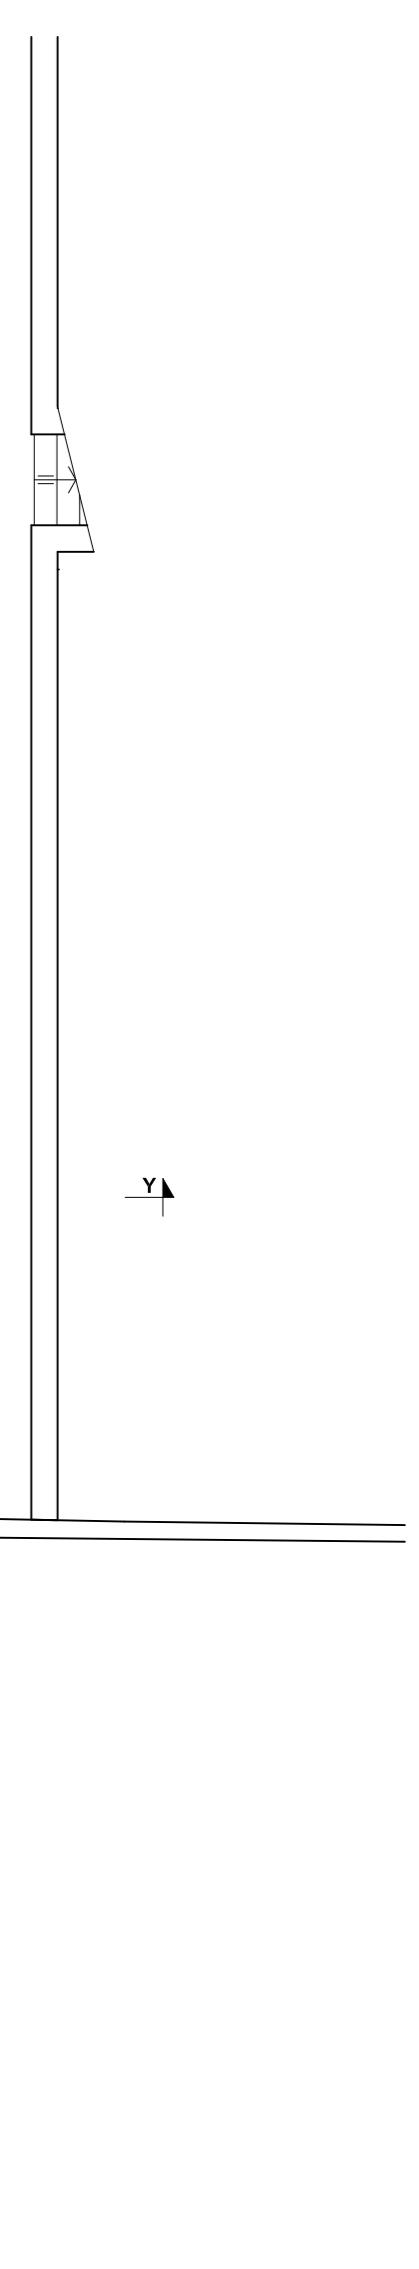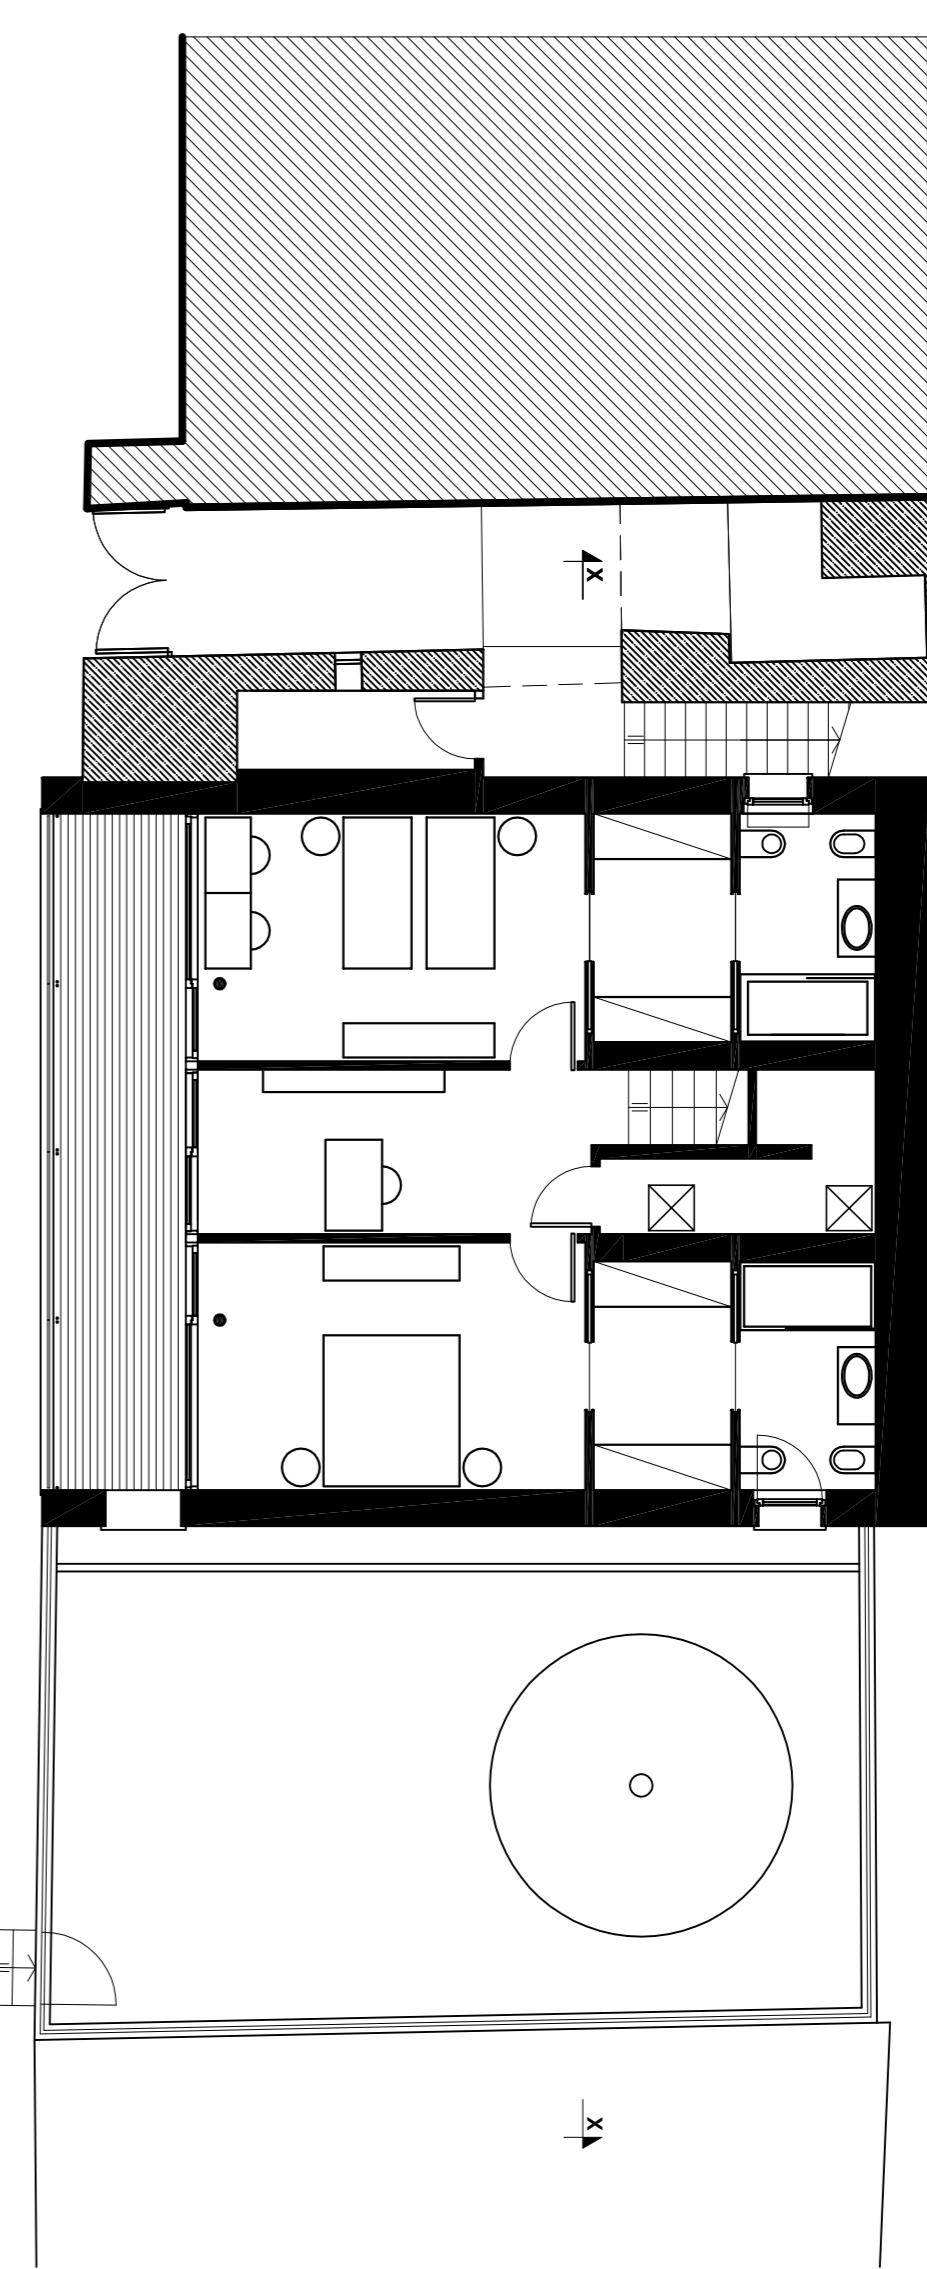

**C E S A R E S A L A I N G E N E R E**

BENEDETTI GIOVANNI - Lierna (LC) Via Interna 3  
RISTRUTTURAZIONE EDIFICO RESIDENZIALE - Lierna (LC) Via Interna 1/3

VARIANTE - PERMESSO DI COSTRUIRE n. 87/2008 del 13/01/2010

PIANTE - Variante

Scala: 1:100 Data: LUG.'11

Tavola: 06

Via Roma, 172 - Lierna (LC) Tel. 0341.571080