

MEHRFAMILIENHAUS  
TURNHALLSTRASSE | FRANKENTHAL



OSTANSICHT



WESTANSICHT

FARBKONZEPT

FASSADE 1

3D GRENADIN 45

FASSADE 2

3D AMBER 75

STAFFELGESCHOSS,  
EINGANGSBEREICHE, AKZENTE

3D CURCUMA 30

SOCKEL BOSSIERUNG DUNKEL

3D VENATO 25

SOCKEL BOSSIERUNG HELL

3D VENATO 40

KRAGPLATTENANSICHTEN,  
GARAGENTOREINFASSUNG

3D VENATO 10

FENSTERRAHMEN

RAL 9010 (VORGABE)

TREPPENHAUSFENSTER

DB 703 (VORGABE)

GARAGENTORE  
DACHUNTERSICHT

RAL 7035 (VORGABE)

GELÄNDER



VERZINKT (VORGABE)

AUFTRAGGEBER	WIND GMBH   FRANKENTHAL	OBJEKT-NUMMER	V15-0108	<b>FarbDesignStudio</b>  Roßdörfer Straße 50 64372 Ober-Ramstadt Telefon 06154 71-71444 Telefax 06154 71-70532	
OBJEKT	MEHRFAMILIENHAUS TURNHALLSTRASSE 67227 FRANKENTHAL	AUSFÜHRUNG	SABINE HOFFNER TELEFON 06154 71-71522		
		DATUM	23.02.2015		

SIE ERHALTEN ZU IHREM UNS ANVERTRAUTEN OBJEKT EINE INDIVIDUELL UND EXKLUSIV FÜR SIE AUSGEARBEITETE FARBGESTALTUNG.  
BITTE BEACHTEN SIE, DASS DIE FARBEN NATURGEMÄSS IN DER REALITÄT AN DER FASSADE HELLER ERSCHEINEN. WIR EMPFEHLEN IHNEN DESHALB NACHDRÜCKLICH, EINE MUSTERFLÄCHE ANFERTIGEN ZU LASSEN.



MEHRFAMILIENHAUS  
TURNHALLSTRASSE | FRANKENTHAL

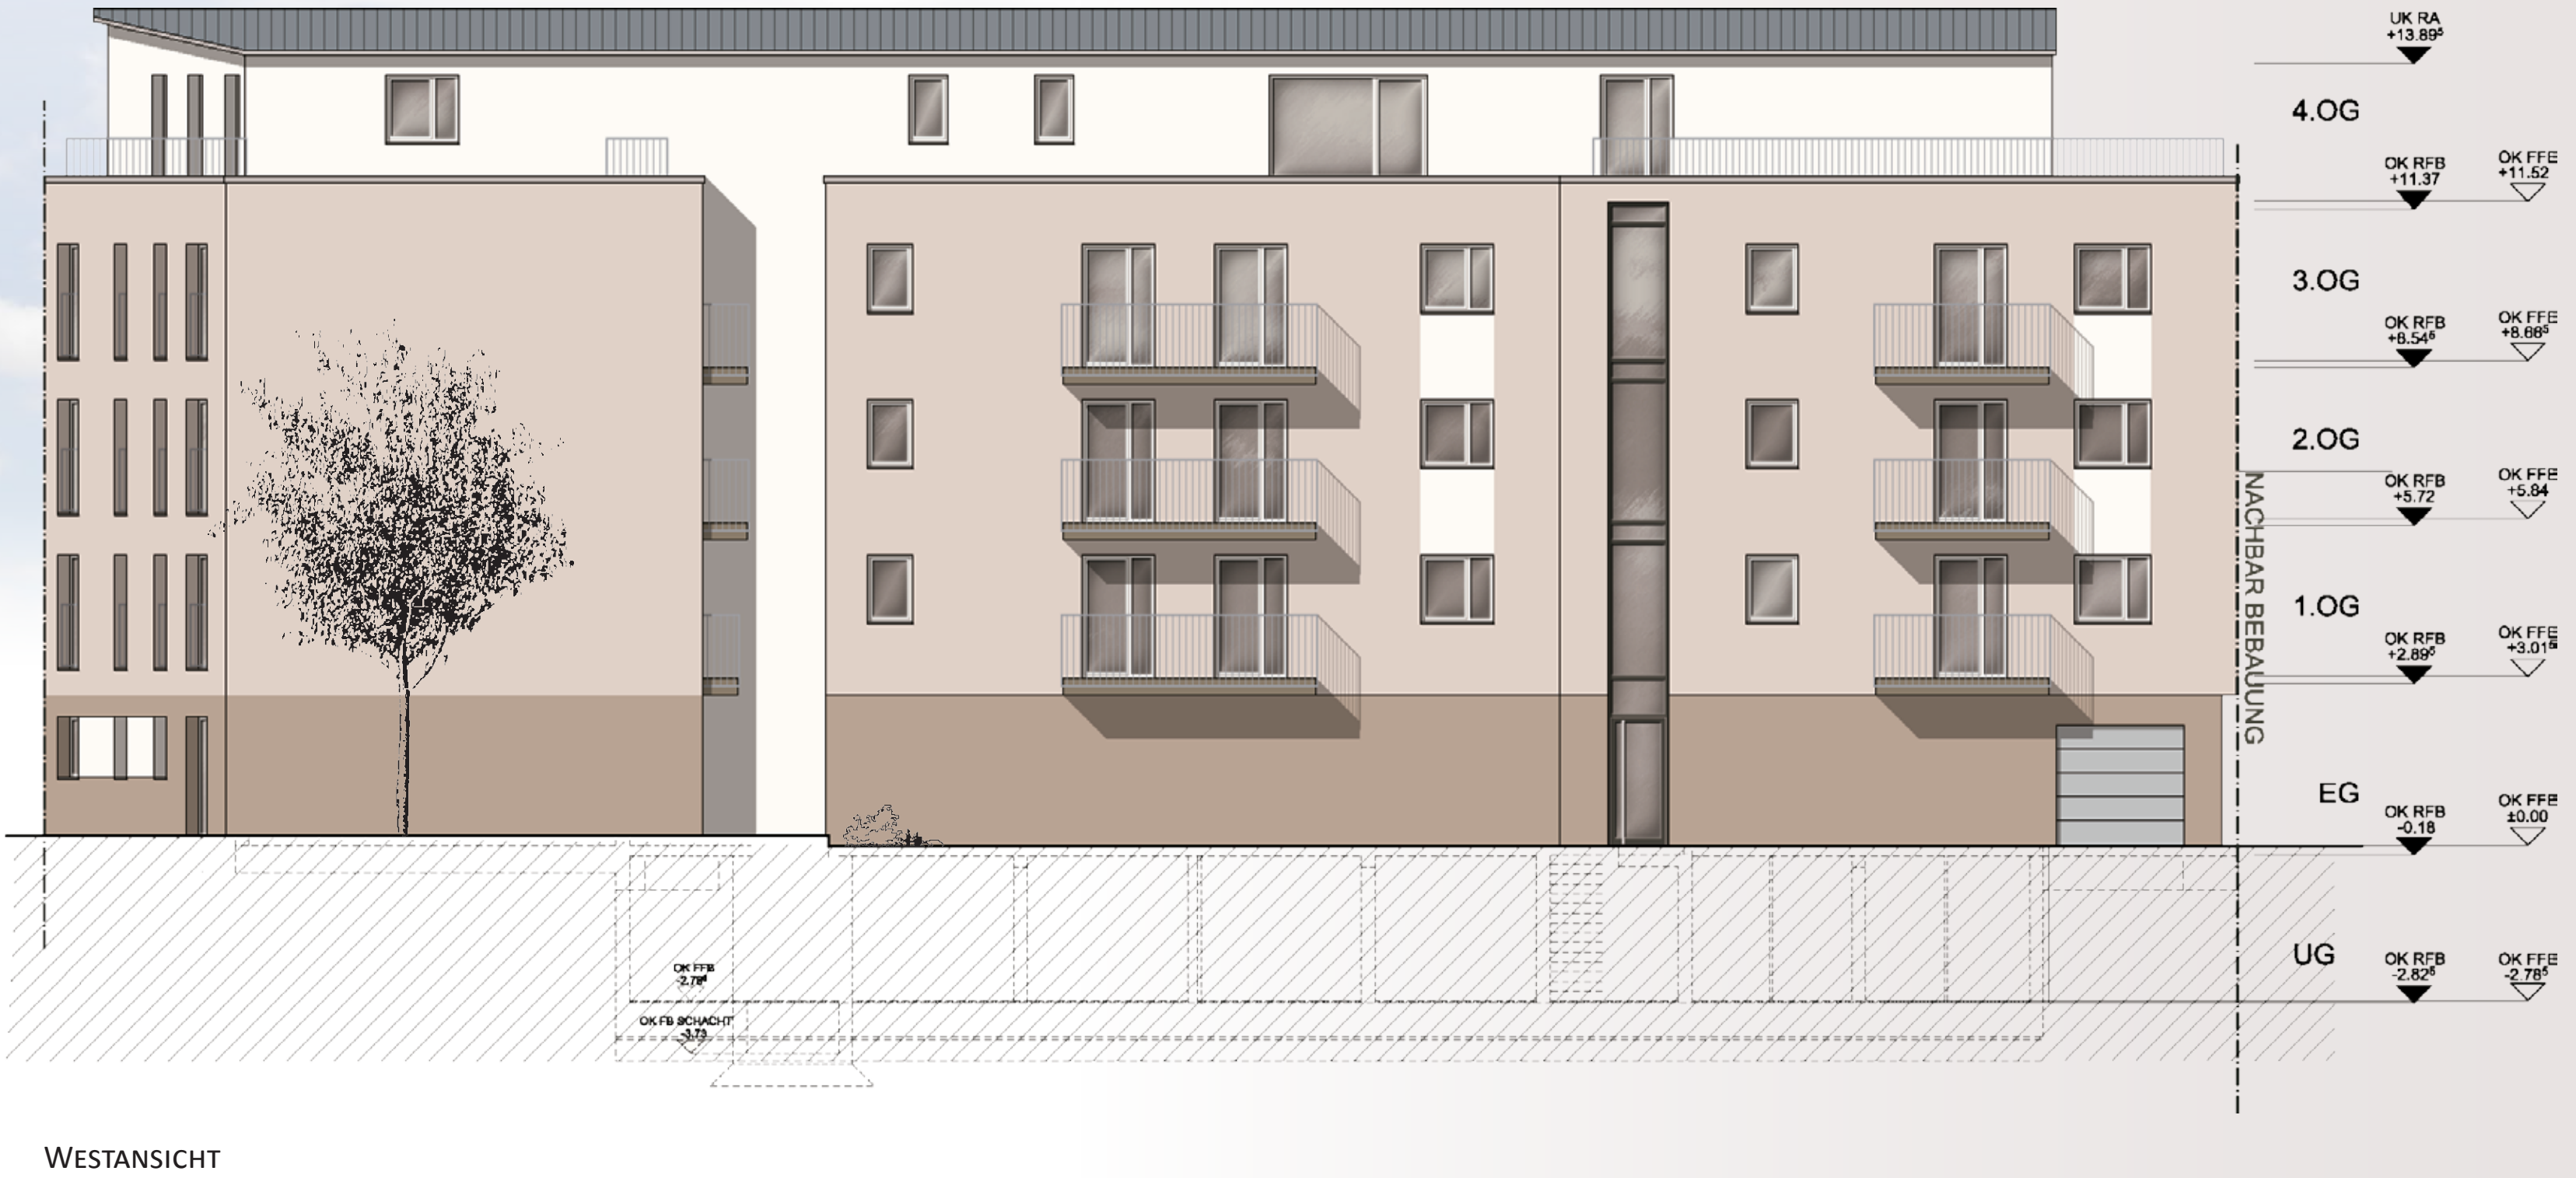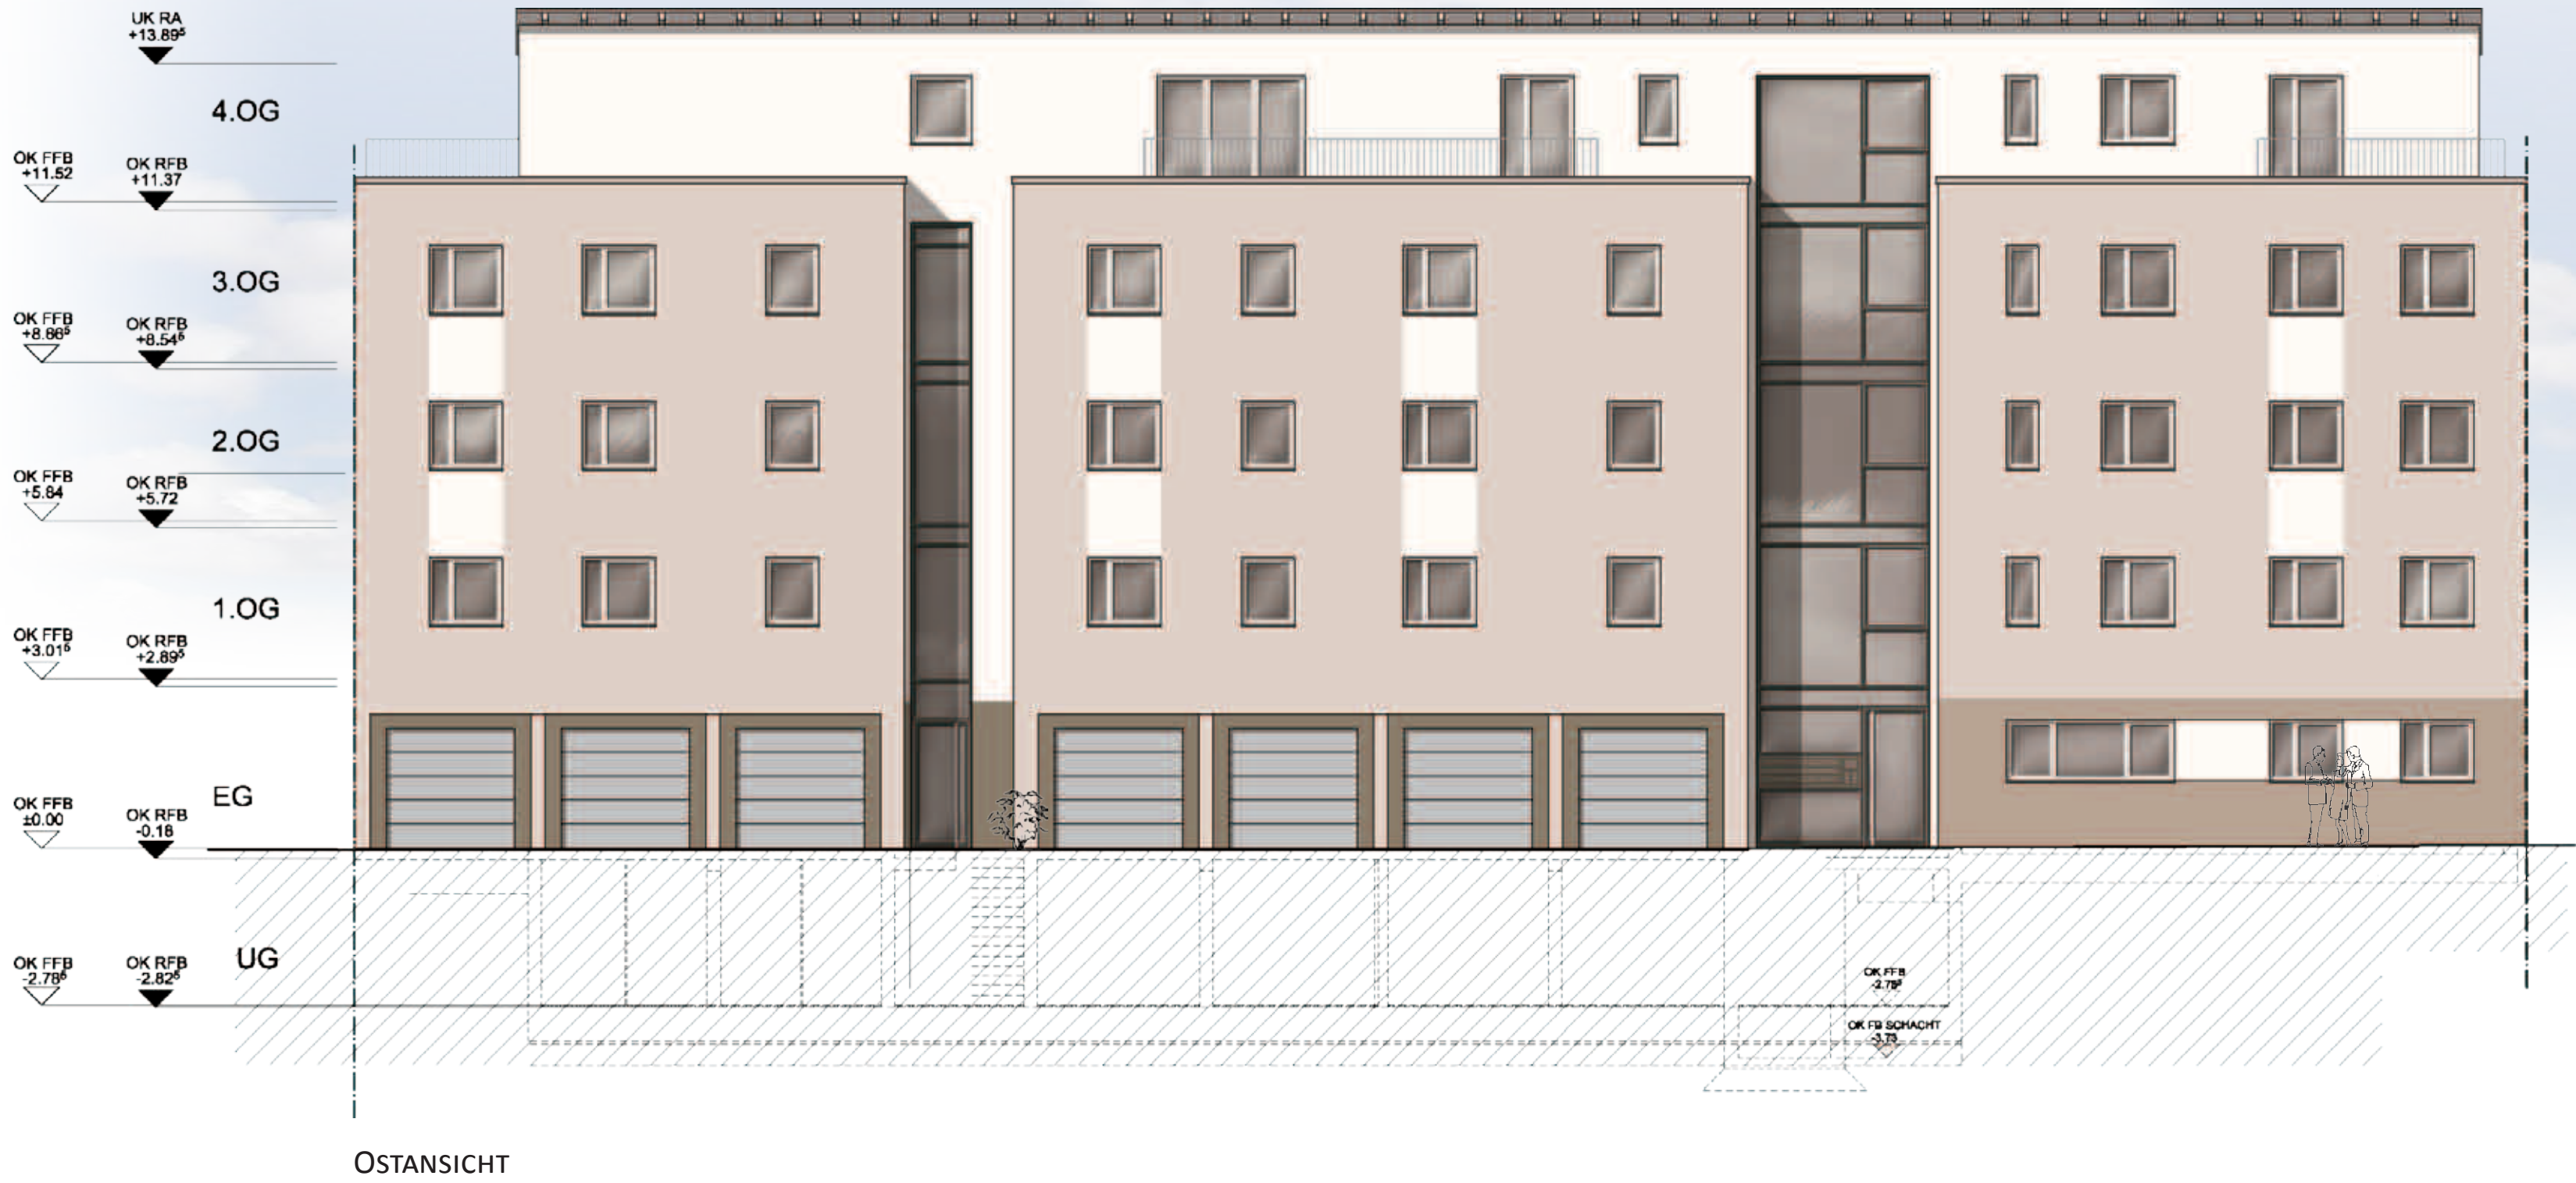

FARBKONZEPT

FASSADE

3D MARILL 30

STAFFELGESCHOSS,  
EINGANGSBEREICHE, AKZENTE

3D HELL-WEISS

SOCKEL

3D ONYX 5

KRAGPLATTENANSICHTEN,  
GARAGENTOREINFASSUNG

3D JURA 25

FENSTERRAHMEN

RAL 9010 (VORGABE)

TREPPENHAUSFENSTER

DB 703 (VORGABE)

GARAGENTORE  
DACHUNTERSICHT

RAL 7035 (VORGABE)

GELÄNDER

VERZINKT (VORGABE)

AUFTRAGGEBER	WIND GMBH   FRANKENTHAL	OBJEKT-NUMMER	V15-0108	<b>FarbDesignStudio</b> Roldorfer Straße 50 64372 Ober-Ramstadt Telefon 06154 71-7144 Telefax 06154 71-70532	
OBJEKT	MEHRFAMILIENHAUS TURNHALLSTRASSE 67227 FRANKENTHAL	AUSFÜHRUNG	SABINE HOFFNER TELEFON 06154 71-71522		
DATUM		DATUM	23.02.2015		

SIE ERHALTEN ZU IHREM UNS ANVERTRAUTEN OBJEKT EINE INDIVIDUELL UND EXKLUSIV FÜR SIE AUSGEARBEITETE FARBGESTALTUNG.  
BITTE BEACHTEN SIE, DASS DIE FARBEN NATURGEMÄSS IN DER REALITÄT AN DER FASSADE HELLER ERSCHEINEN. WIR EMPFEHLEN IHNEN DESHALB NACHDRÜCKLICH, EINE MUSTERFLÄCHE ANFERTIGEN ZU LASSEN.