


Byggeinje

Støttemur

Støttemur

Ute kar

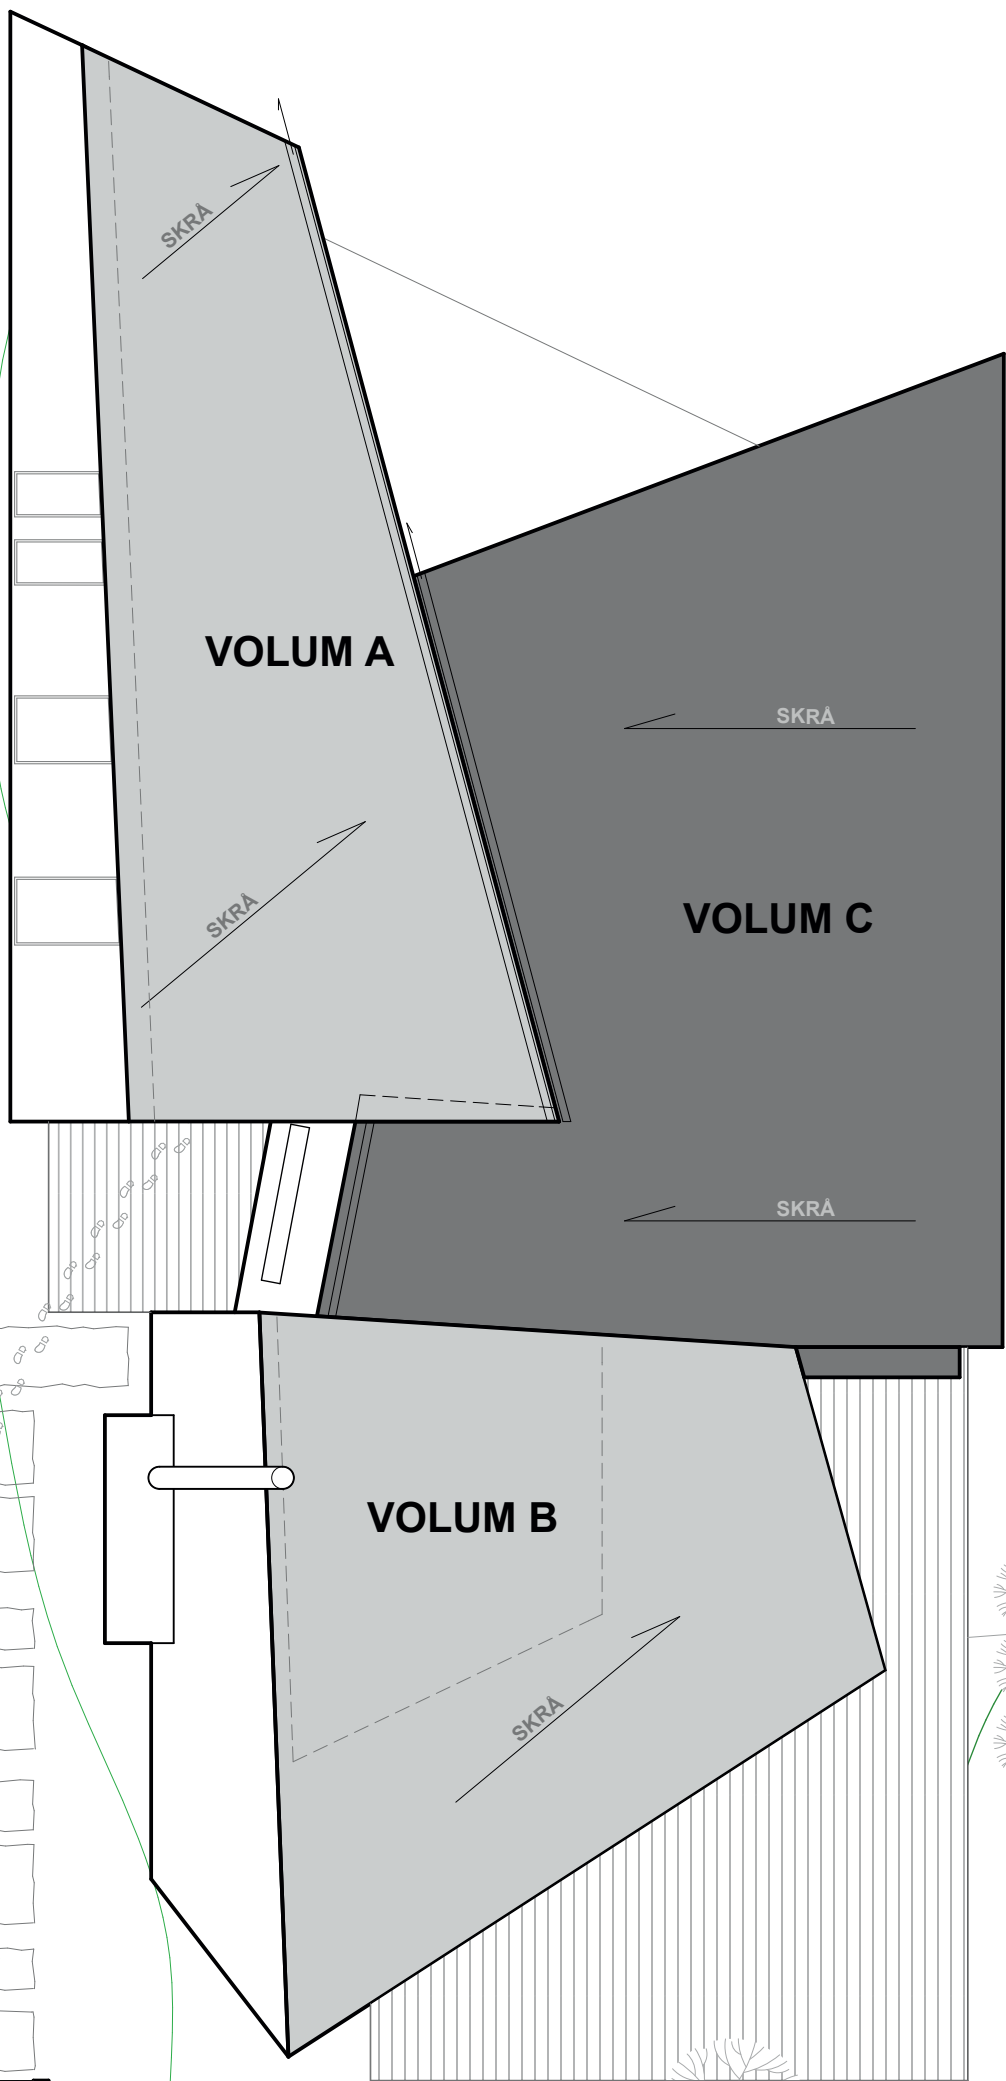

N