


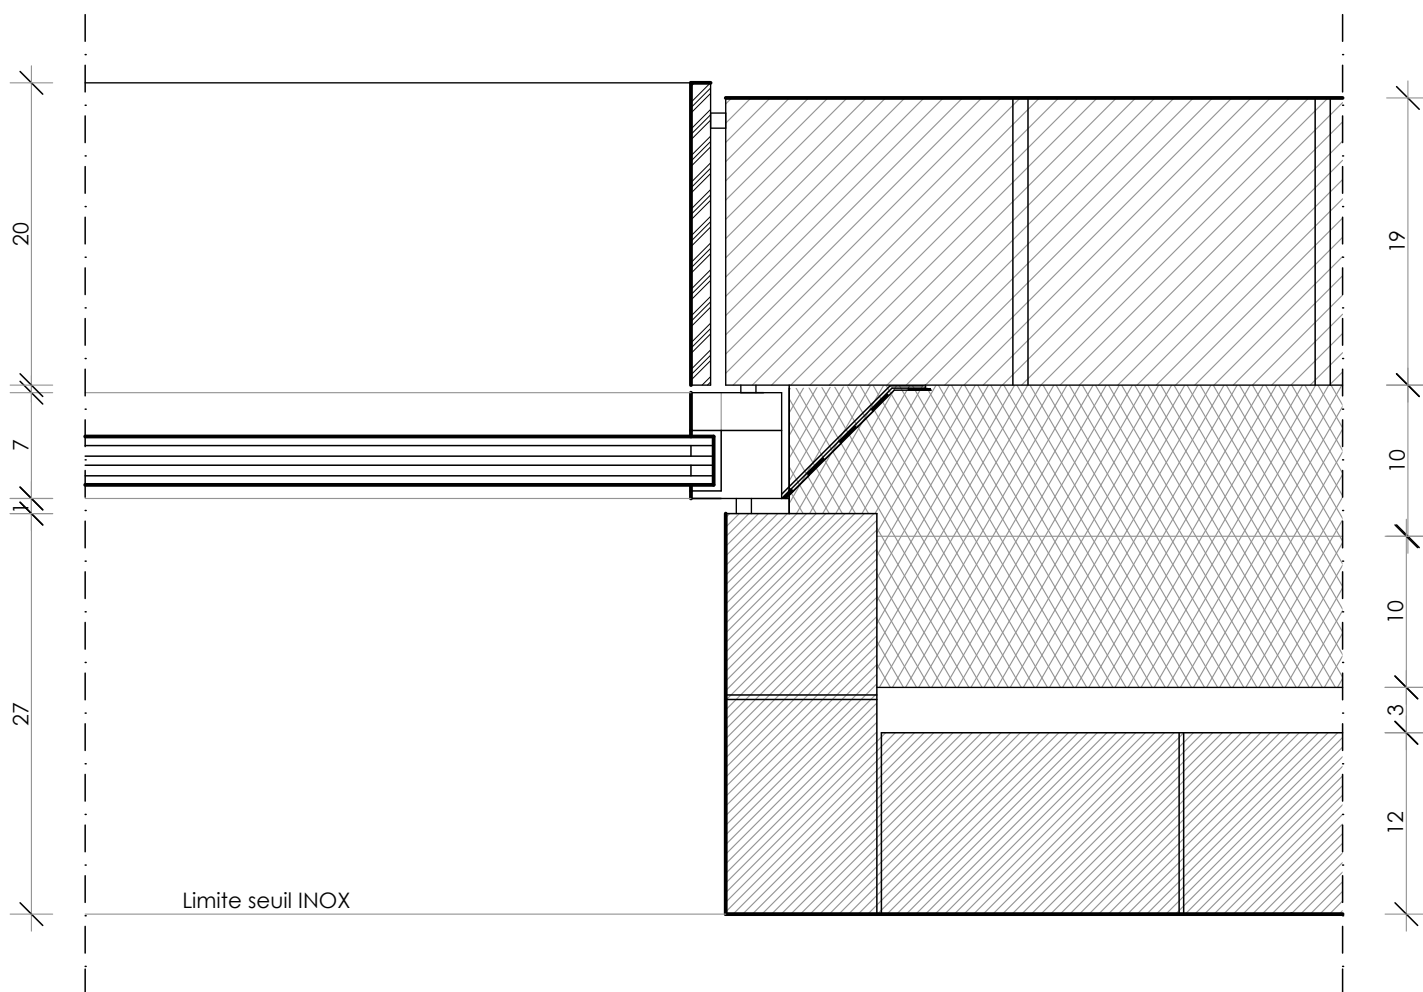

Plan

Document :

Raccord chassis mur en brique

**ATELIER D'ARCHITECTURE
GRONDAL & ASSOCIÉS**

Dossier :	Ref :	Feuille :	Indice :	Phase :	Date :	Echelle :	Dessine :
Baoufontaine	0601	26	C	Ex	02-03-2011	1/5	EG