


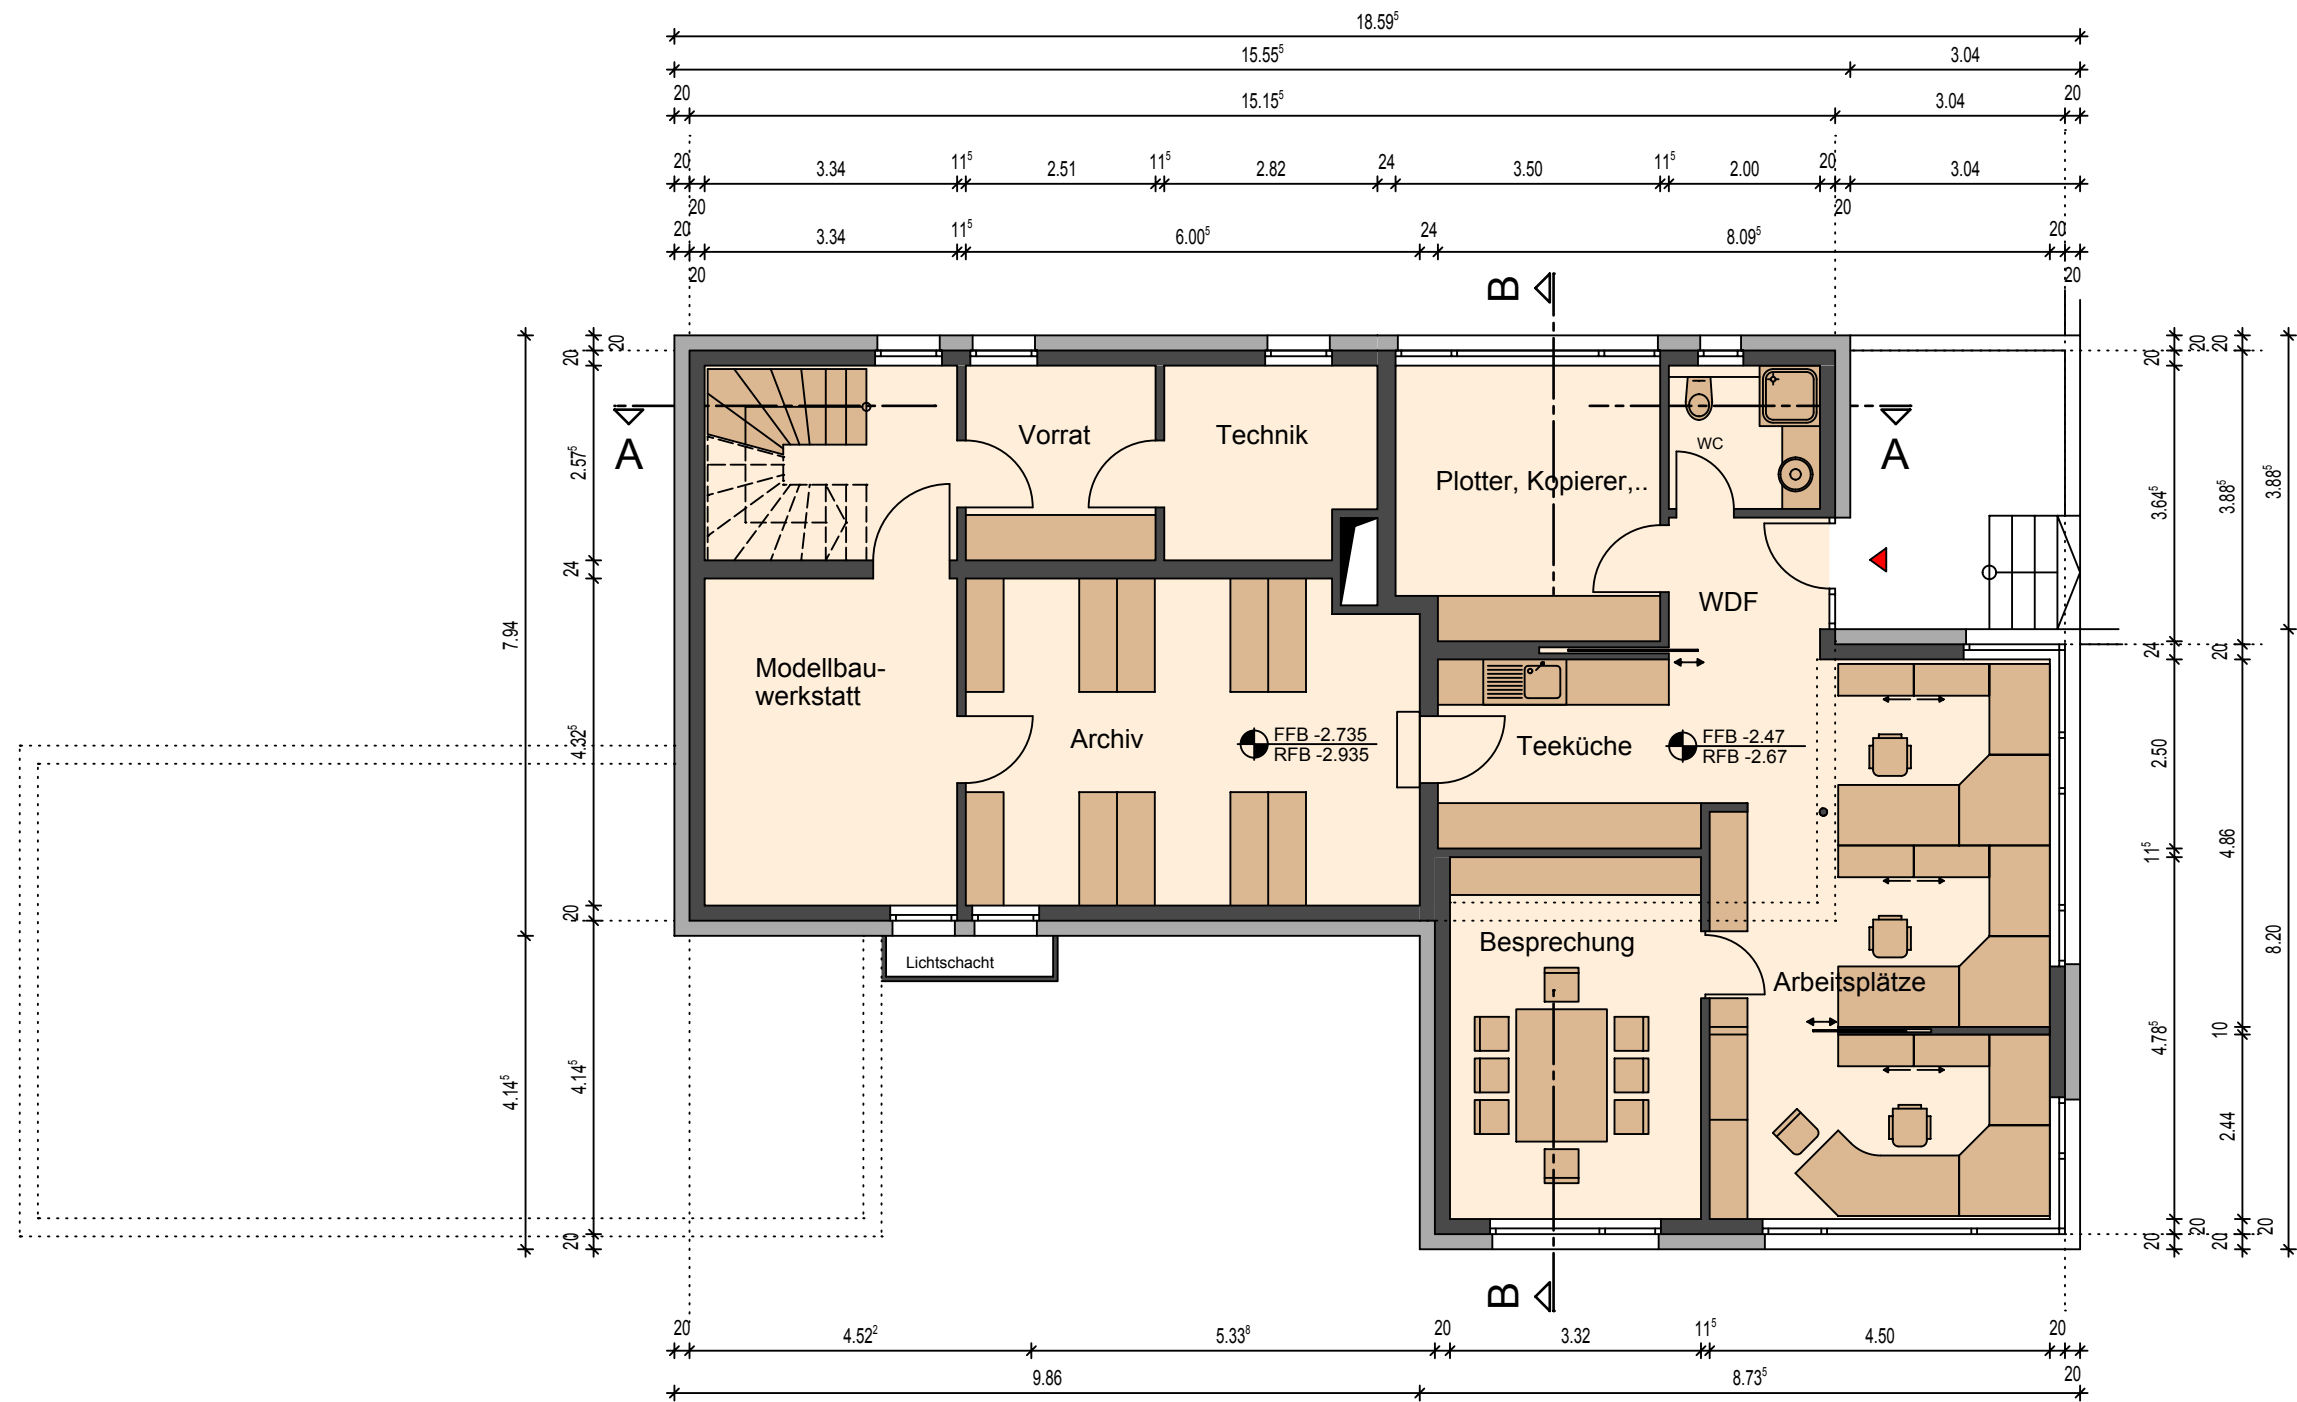

Brettheim, den 28.04.2011

Planverfasser

Brettheim, den 2011

Bauherr

Zeichnerischer Teil zum Bauantrag gemäß §6 LBOWVO

Neubau eines Einfamilienhauses mit Doppelgarage und Architekturbüro

Bauherr: Christine Lutz und Matthias Polsfut
Reubacher Straße 4, 74585 Brettheim

Grundriss Kellergeschoss - M 1:100

Planung: Matthias Polsfut, Dipl.-Ing.(FH) Architekt,
Reubacherstraße 4, 74585 Rot am See-Brettheim