
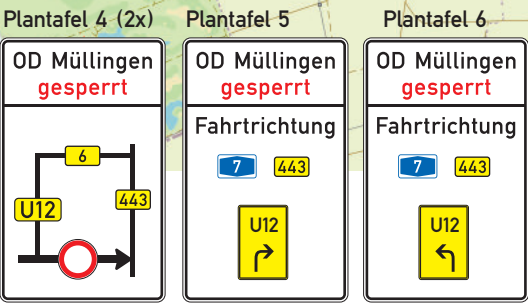
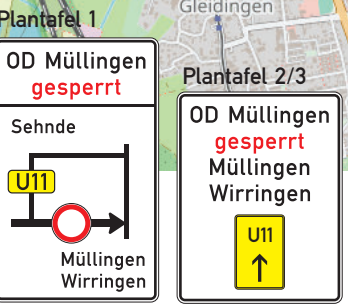


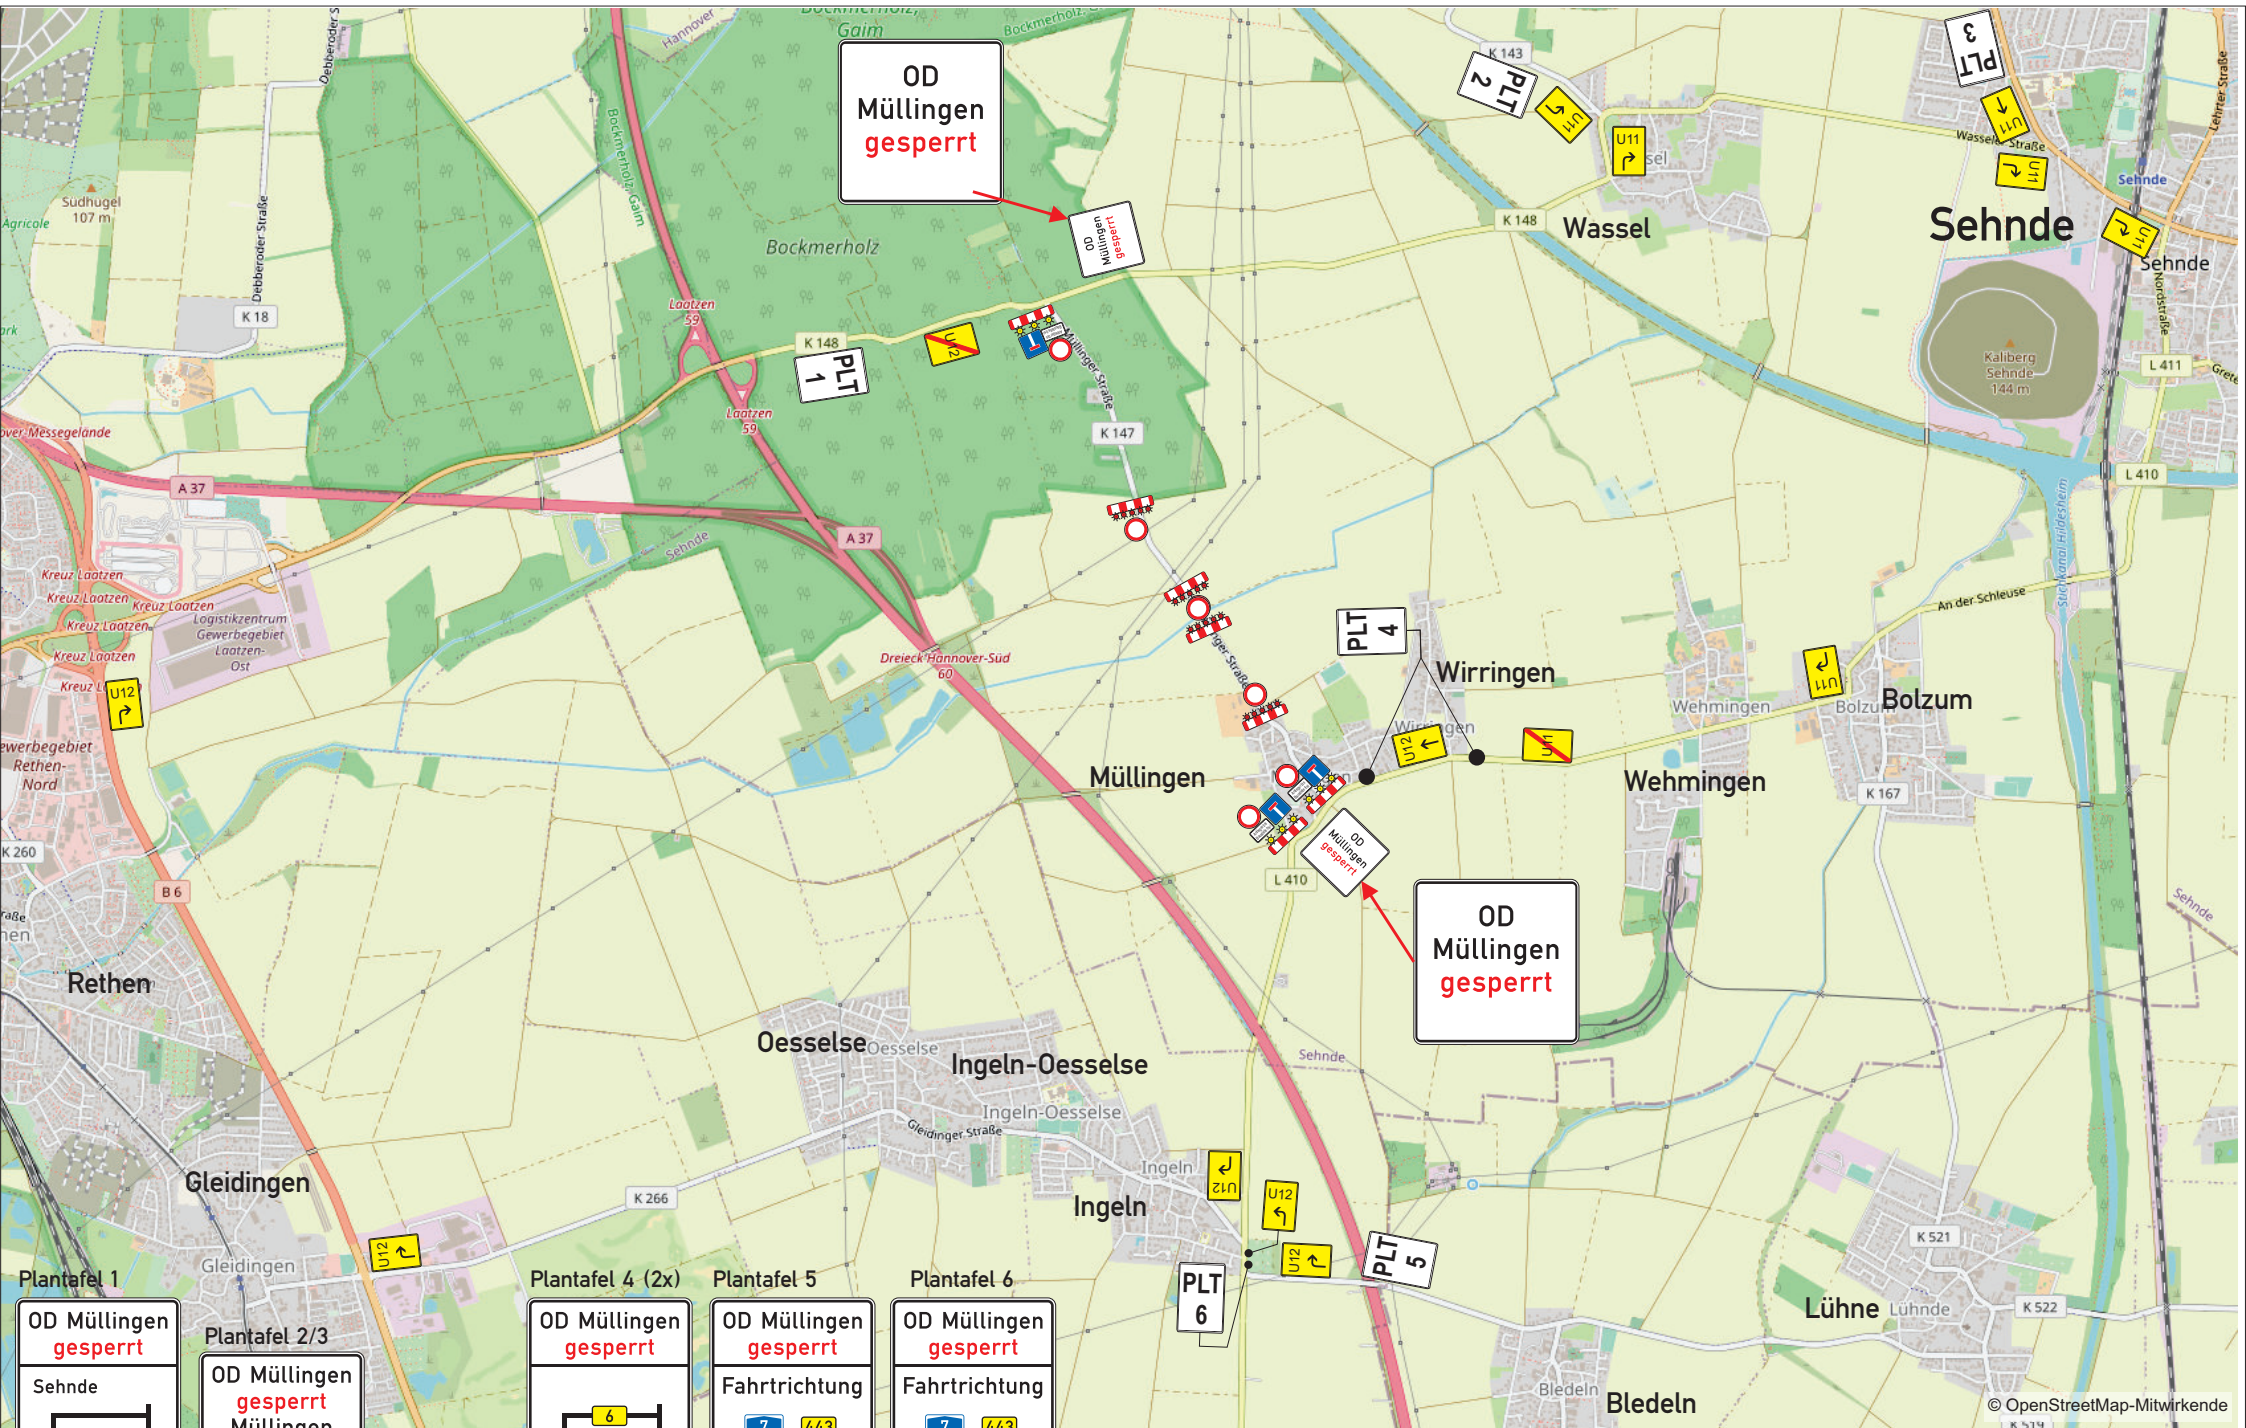

gezeichnet	Datum	Name	B.A.S. Verkehrstechnik AG Hoher Holzweg 15 · 30966 Hemmingen · Tel.: +49 5101 9281-0 · Fax: -80
geändert	05.06.23	Langemeyer	
geprüft			
Maßstab	ohne	Müllingen Erneuerung Brücke Bw1471 über die Bruchriede	
		Plan Nr.	1

Bauleiter:	Herr Bedroli
Auftrags-Nr.:	33337
Ausf. Firma:	
Bereitschaftsdienst	
außerhalb der	
Geschäftszeit	
+49 5101 9281-88	
Beginn:	
Dauer:	
Vervielfältigung und Weitergabe nur mit Zustimmung der B.A.S. AG	