


# Enebolig Våge/Mikkelsen Karmøy kommune

2 etg  
Bolig 142 m2 BRA

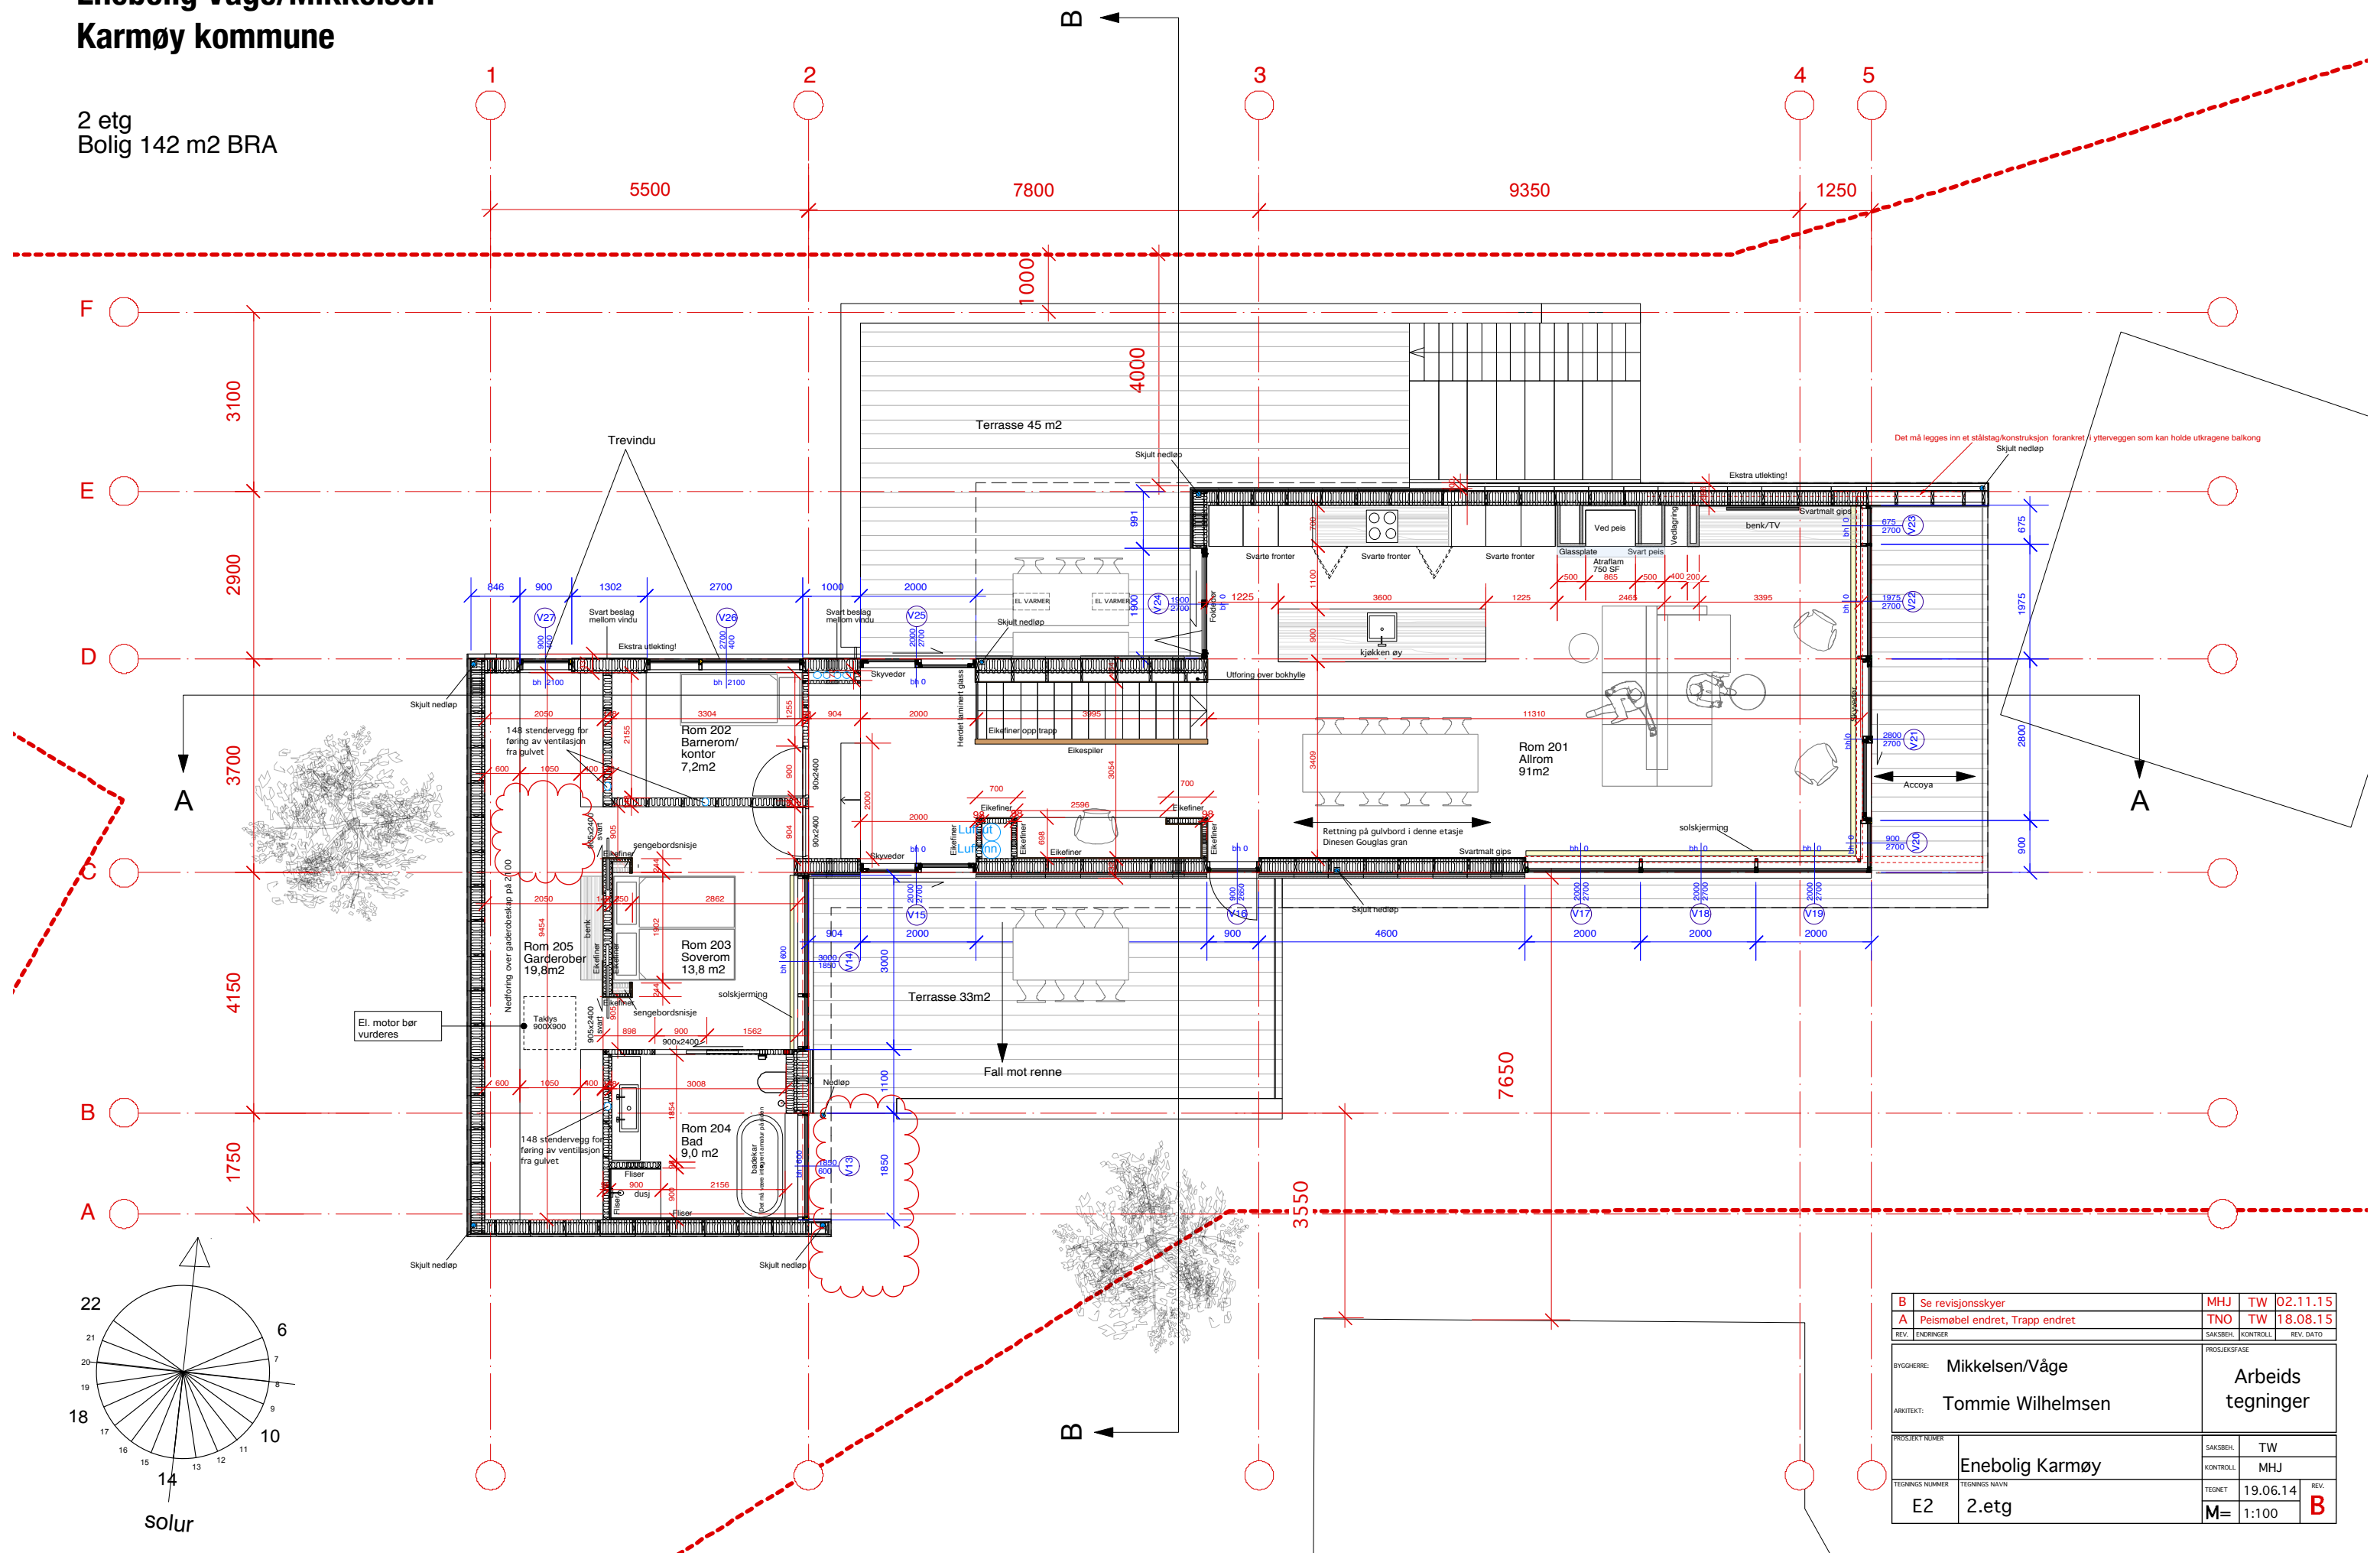

|                |                                |                      |          |           |
|----------------|--------------------------------|----------------------|----------|-----------|
| B              | Se revisjonsskyer              | MHJ                  | TW       | 02.11.15  |
| A              | Peismøbel endret, Trapp endret | TNO                  | TW       | 18.08.15  |
| REV.           | ENDRINGER                      | SAKSBEH.             | KONTROLL | REV. DATO |
| BYGGHJERRE:    | Mikkelsen/Våge                 | PROSJEKTFASE         |          |           |
| ARKITEKT:      | Tommie Wilhelmsen              | Arbeids<br>tegninger |          |           |
| PROSJEKT NØMER | Enebolig Karmøy                | SAKSBEH.             | TW       |           |
| TEGNINGS NØMER | 2.etg                          | KONTROLL             | MHJ      |           |
|                |                                | TEGNET               | 19.06.14 | REV.      |
| E2             |                                | M=                   | 1:100    | B         |