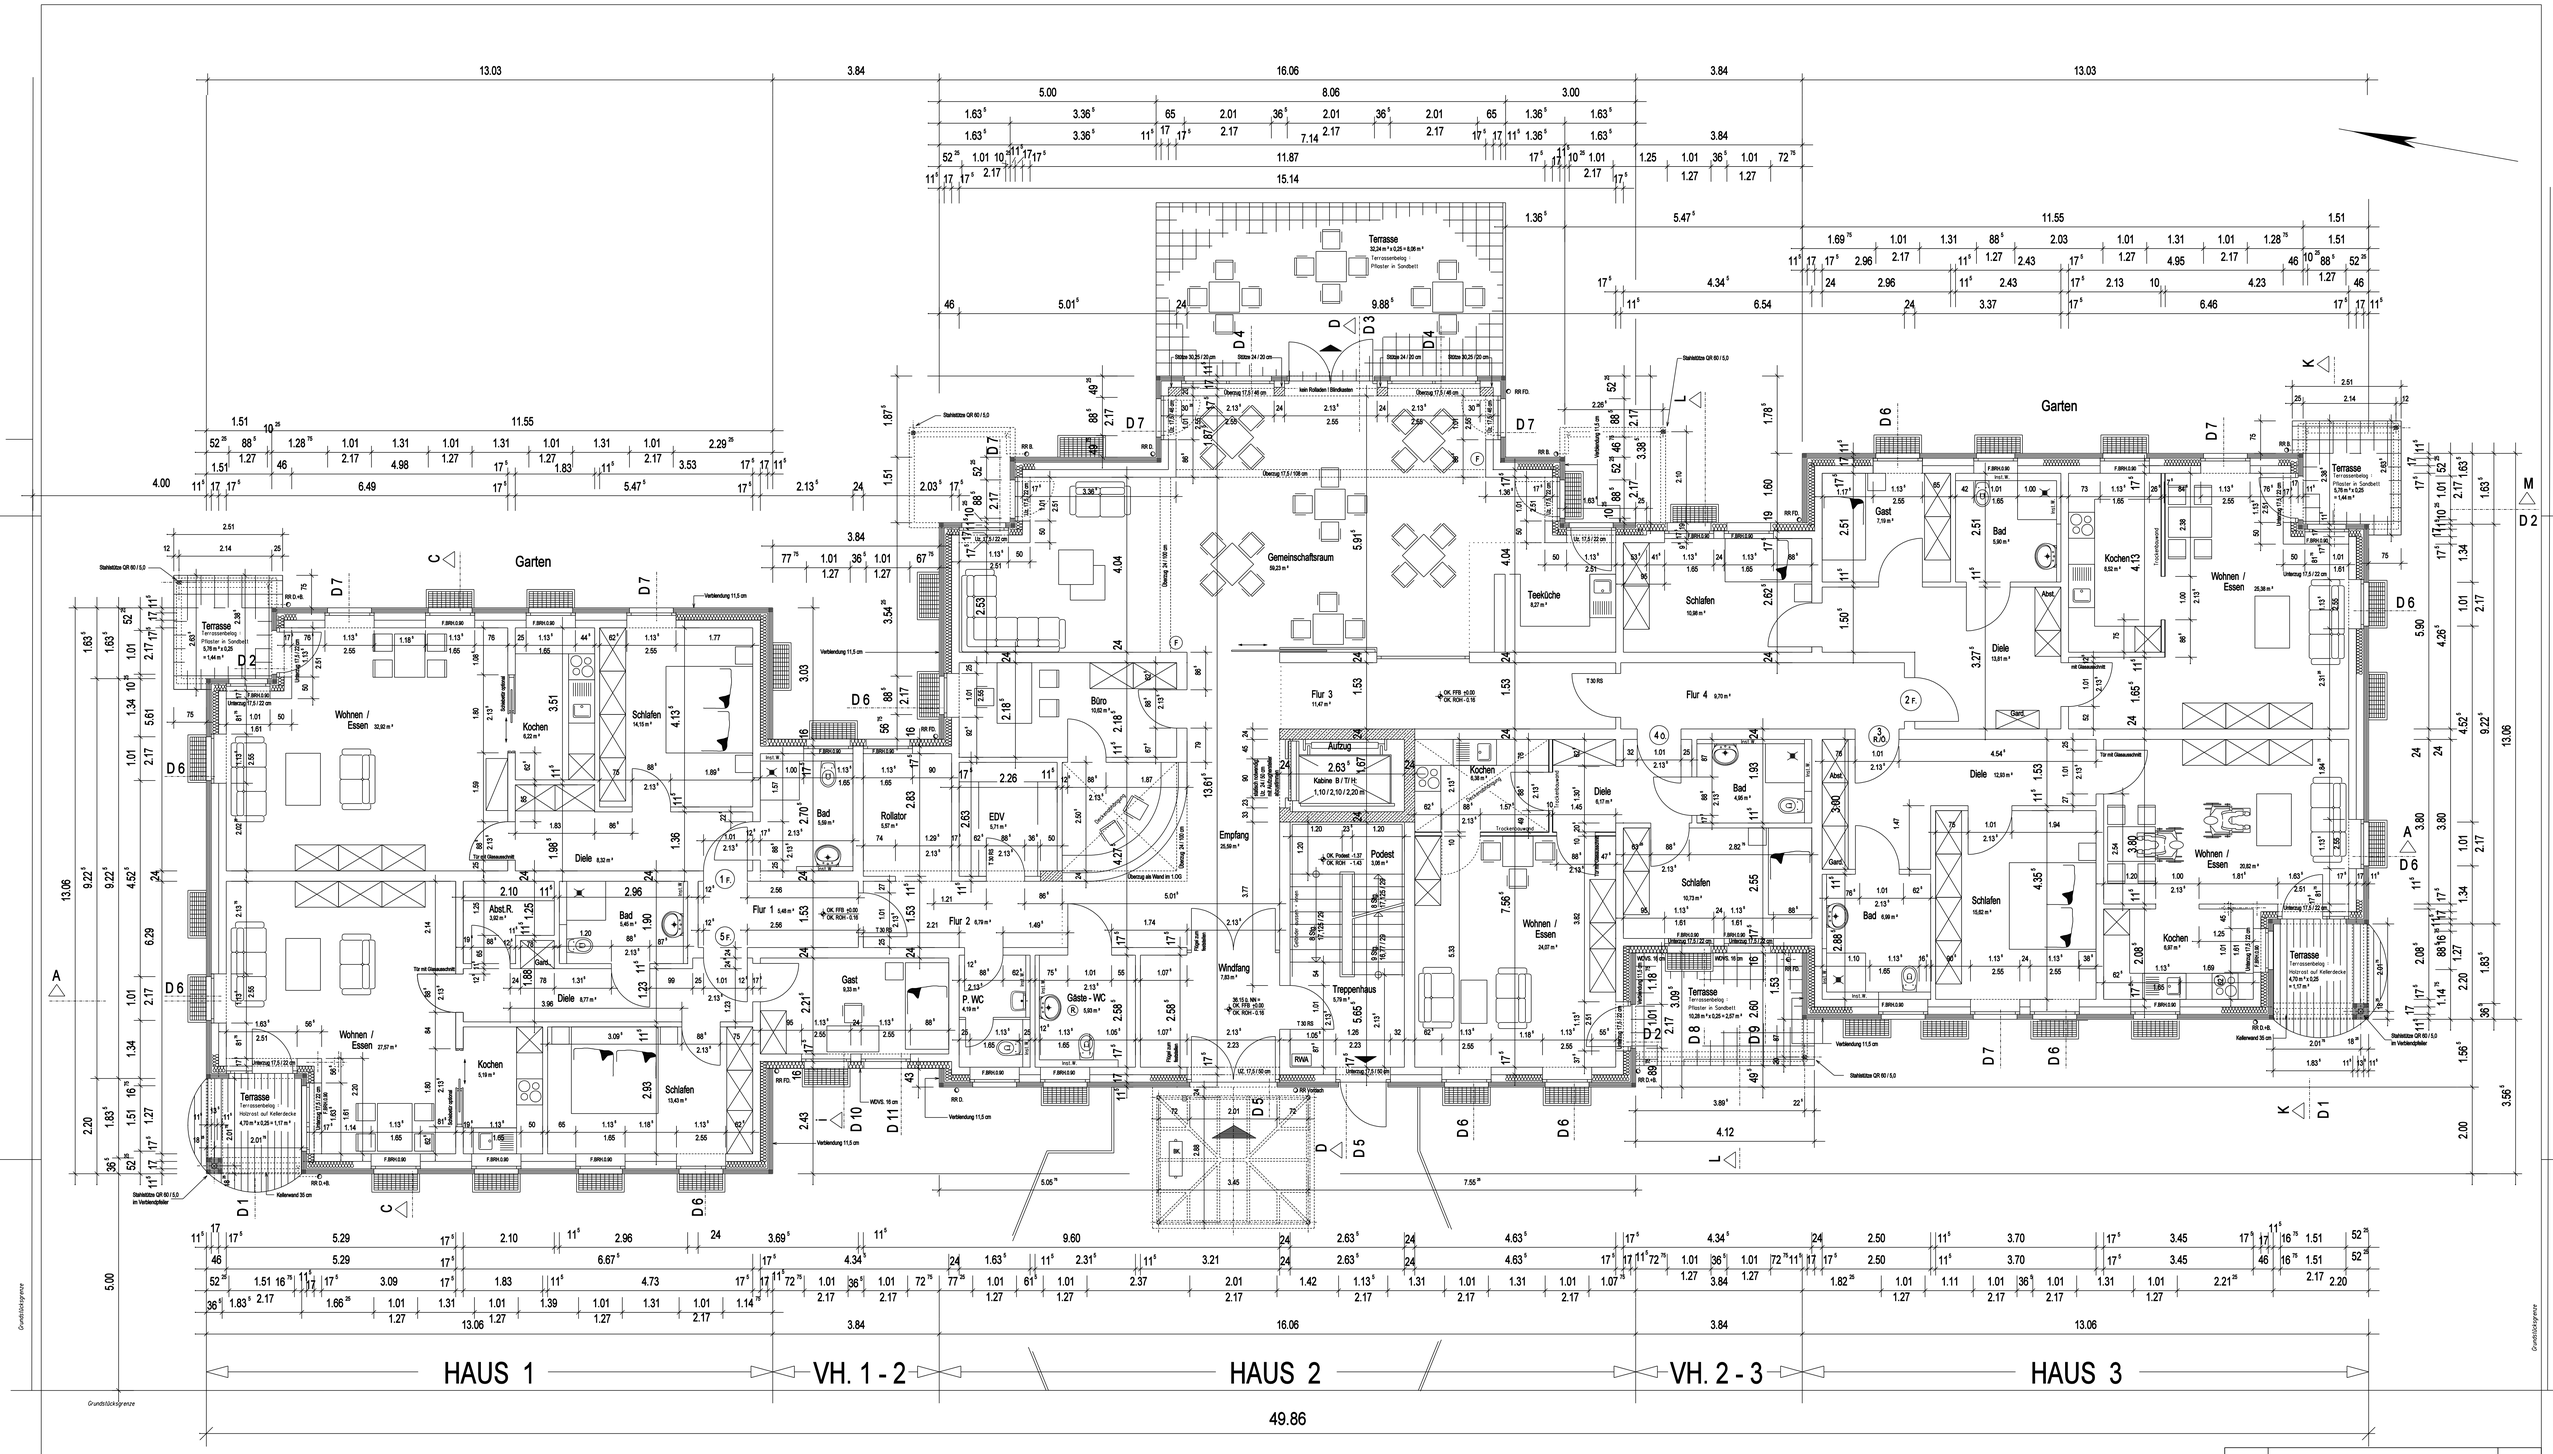

Angaben zur Ausstattung :
alle Fenster mit elektrisch betriebenen Rolladen
(wenn nichts anderes angegeben ist)
Decken in allen Bädern abgehängt

Isokörbe gemäß Statik

Angaben zum Vordach siehe
Statik und Herstellerplanung

Zur Ausführung sind unbedingt
die Detailpläne zu beachten !
Bei Abweichungen zu den Ausführungsplänen
sind die Detailpläne maßgebend !

3 Nr. der Wohneinheit
R. Rollstuhlgerecht
Ö. öffentlich finanziert
F. frei finanziert

Anforderungen an
alle Wohneinheiten : Barrierefreiheit

ALLGEMEINE HINWEISE:

DIESER PLAN HAT NUR GÜLTIGKEIT IN VERBINDUNG MIT DEN BAUVERTRAGSUNTERLAGEN UND DEN AUSFÜHRUNGS - UNTERLAGEN DES STATIKERS, SOWIE DER EINZELNEN FACHINGENIEURE !

ALLE MASZE UND ANGABEN AUF DIESEM PLAN SIND VOR AUSFÜHRUNG DER ARBEITEN GEWISSENHAFT ZU ÜBER-PRÜFEN. MASZDIFFERENZEN ODER UNSTIMMIGKEITEN IN DEN ANGABEN SIND UMGEHEND MIT DEM FACHBAULEITER VOR AUSFÜHRUNG DER ARBEITEN ZU KLÄREN !
ZU DEN TREPPEN SIND DIE DETAILPLÄNE ZU BEACHTEN !

HÖHENANGABEN BEZIEHEN SICH AUF OK. FERTIGFUSZBODEN !

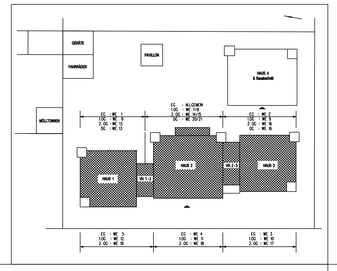

INDEX	ÄNDERUNG	DATUM

GWG
2257

WOHNPARK WIESENSTRASSE

Wohnen mit Service

BAUVORHABEN
407
Errichtung vo 22 Wohneinheiten und eines Gemeinschaftsraumes auf dem Grundstück in 47906 Kempen, Wiesenstraße 15

BAUHERR
Gemeinnützige Wohnungsgesellschaft für den Kreis Viersen AG
41747 Viersen, Willy-Brandt-Ring 17

Dipl.- Ing. Udo Thelen
Architekt
Marienburgstrasse 26
47906 Kempen
Telefon (02152) 2343 , Fax 50755

BAUTEIL
Ausführung : Erdgeschoss

MASZSTAB 1:50
BLATTGROSSE A 0

BAUHERR

ARCHITEKT

BLATT NR. 0 2

DATUM 20.10.2011

VERZEICHNIS
f:\gra\projekte
407-gwg\wiesenstr\ausführung\eg.dgn

VORABZUG !!!